



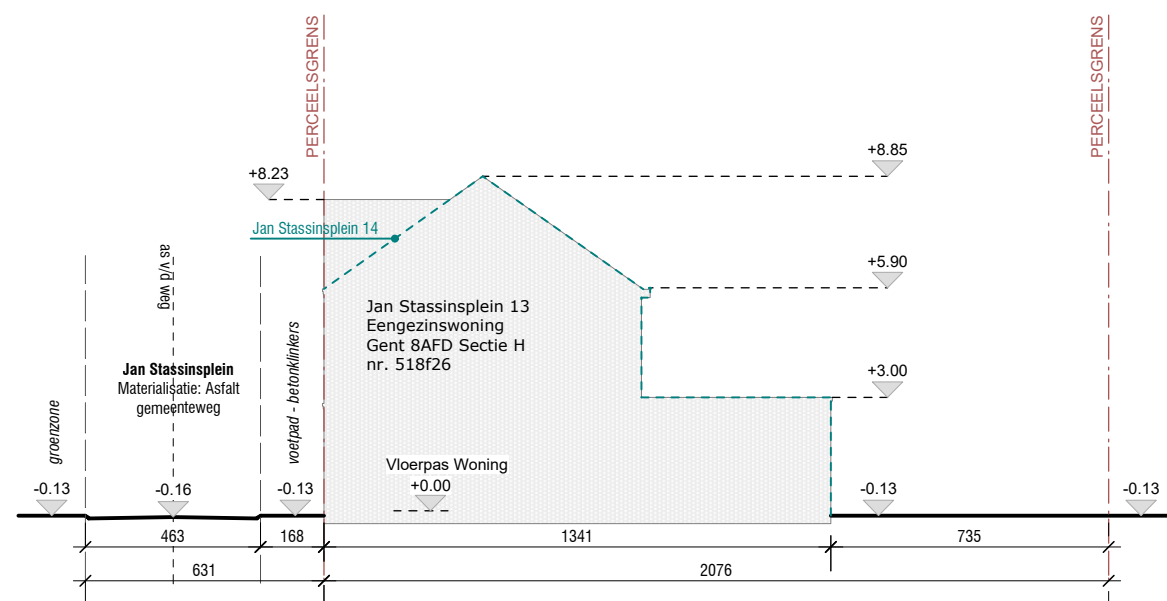

JS 2 - T1 - Terreinprofiel 1 - snede door Jan Stassinsplein 13

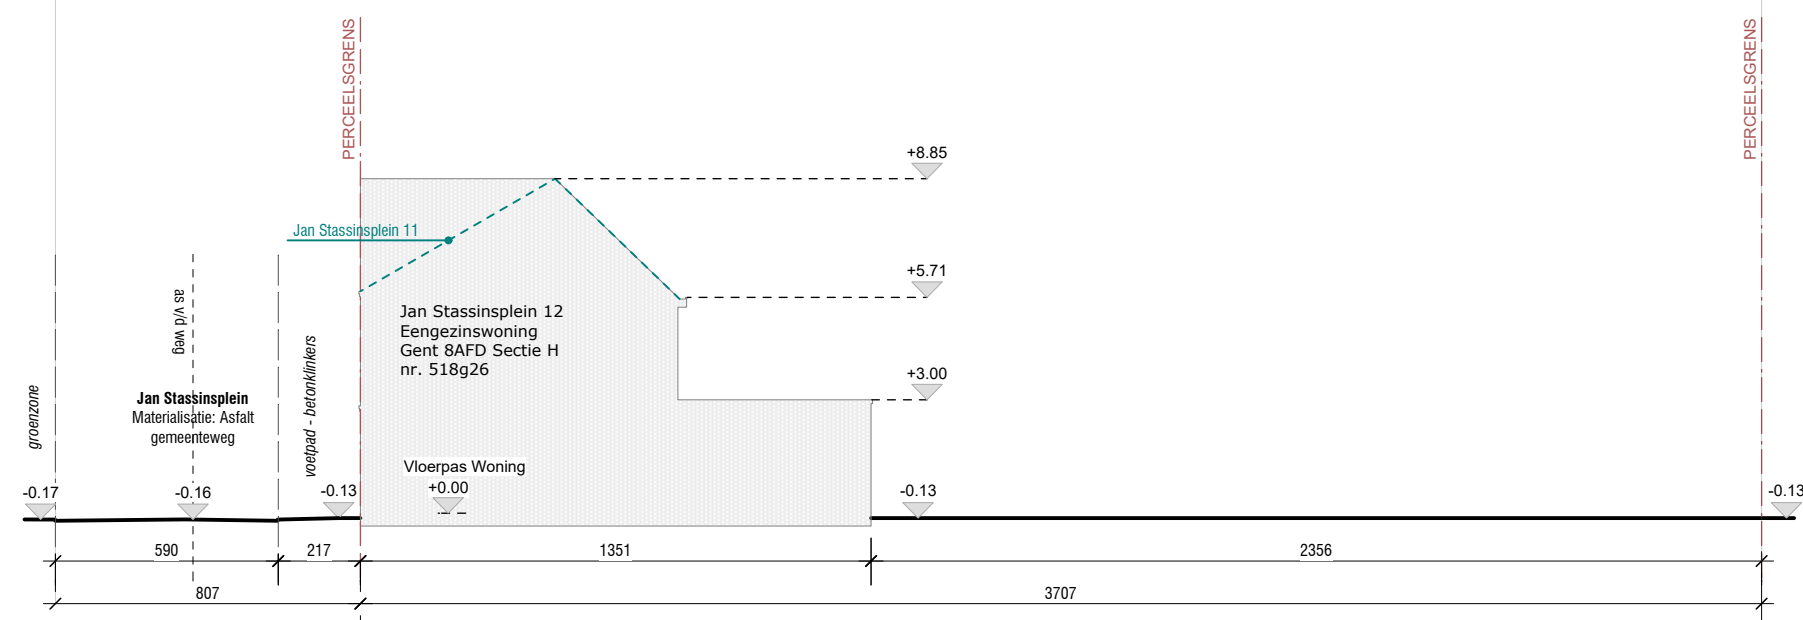

JS 2 - T2 - Terreinprofiel 2 - snede door Jan Stassinsplein 12



INPLANTING
SECTIE JS 2



BESTAANDE TOESTAND TERREINPROFIELEN JS 2

SCHAAL 1/200