



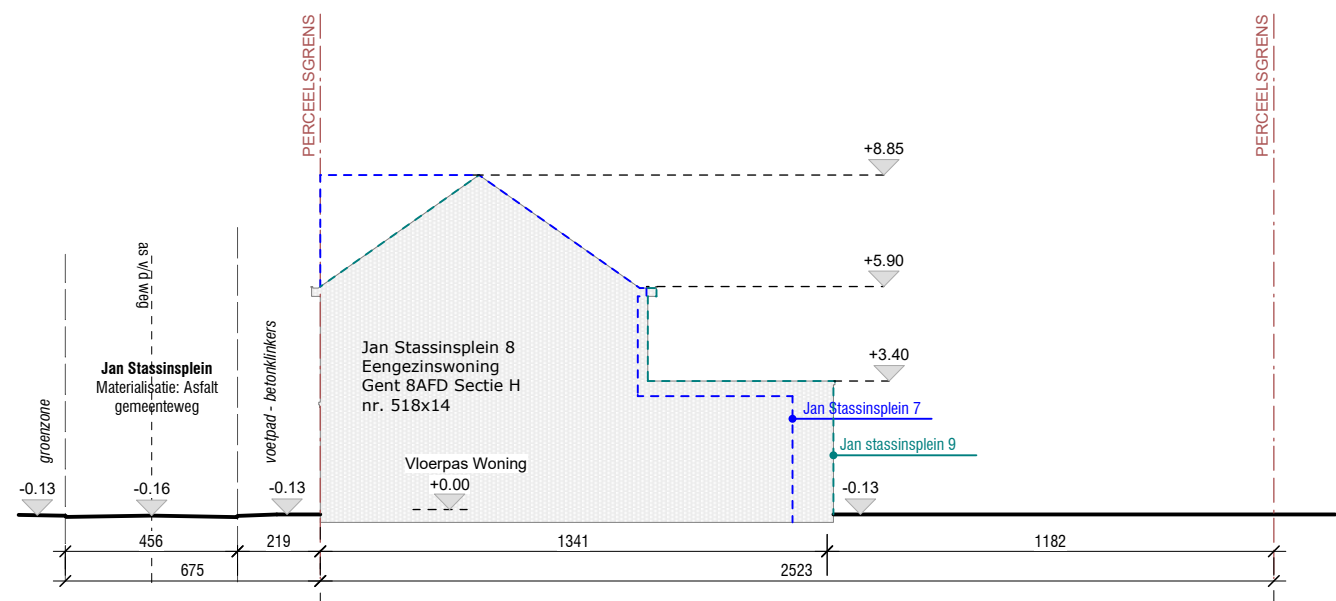

JS 1 - T1 - Terreinprofiel 1 - snede door Jan Stassinsplein 8

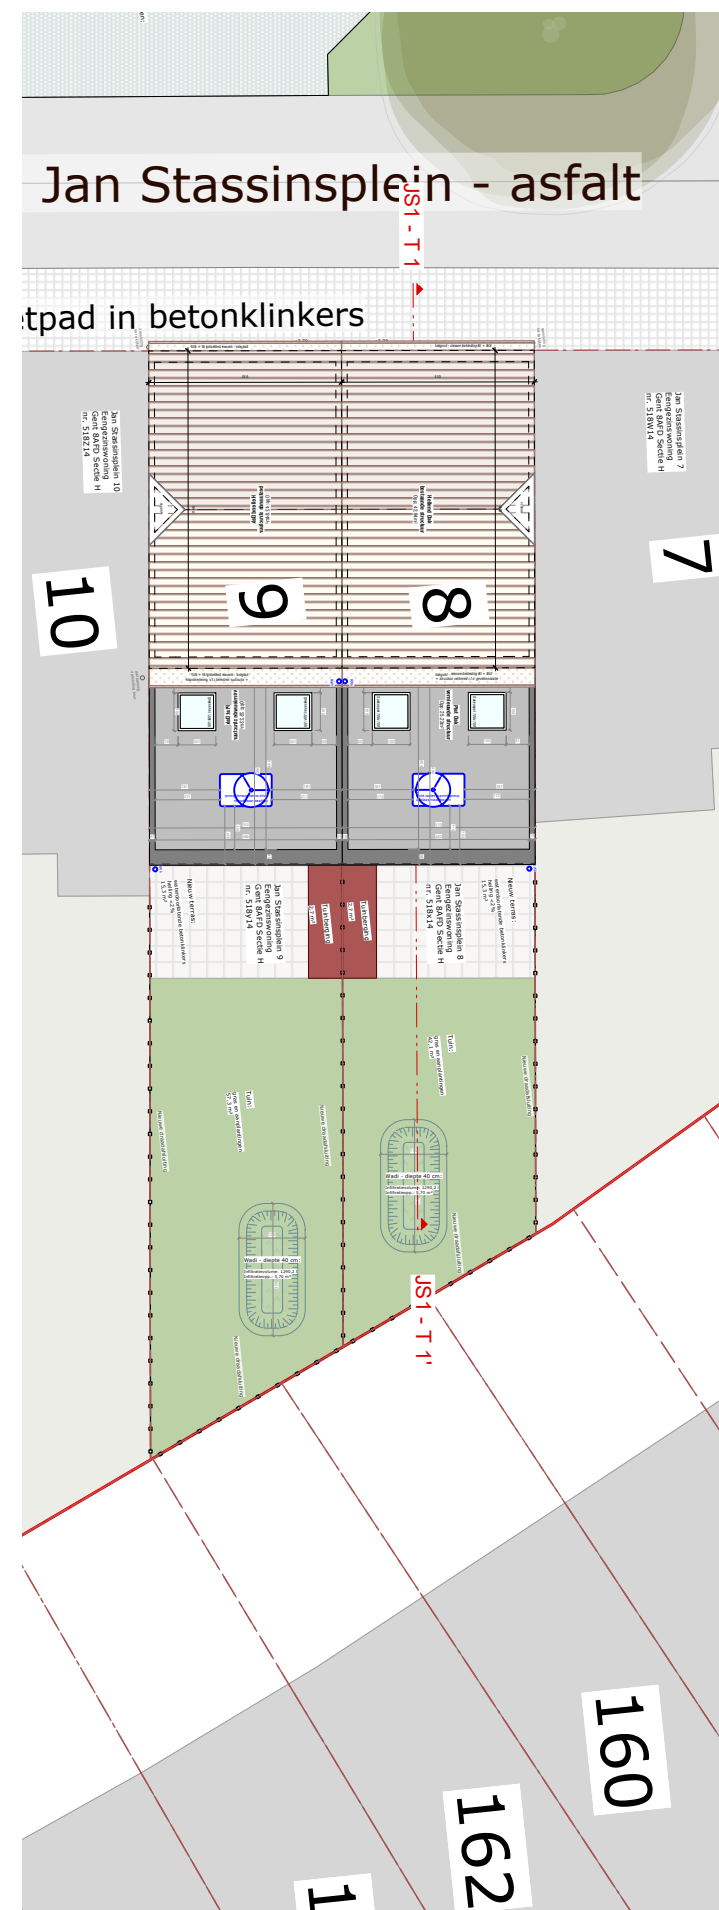

INPLANTING
SECTIE JS 1



NIEUWE TOESTAND TERREINPROFIELEN JS 1

SCHAAL 1/200