



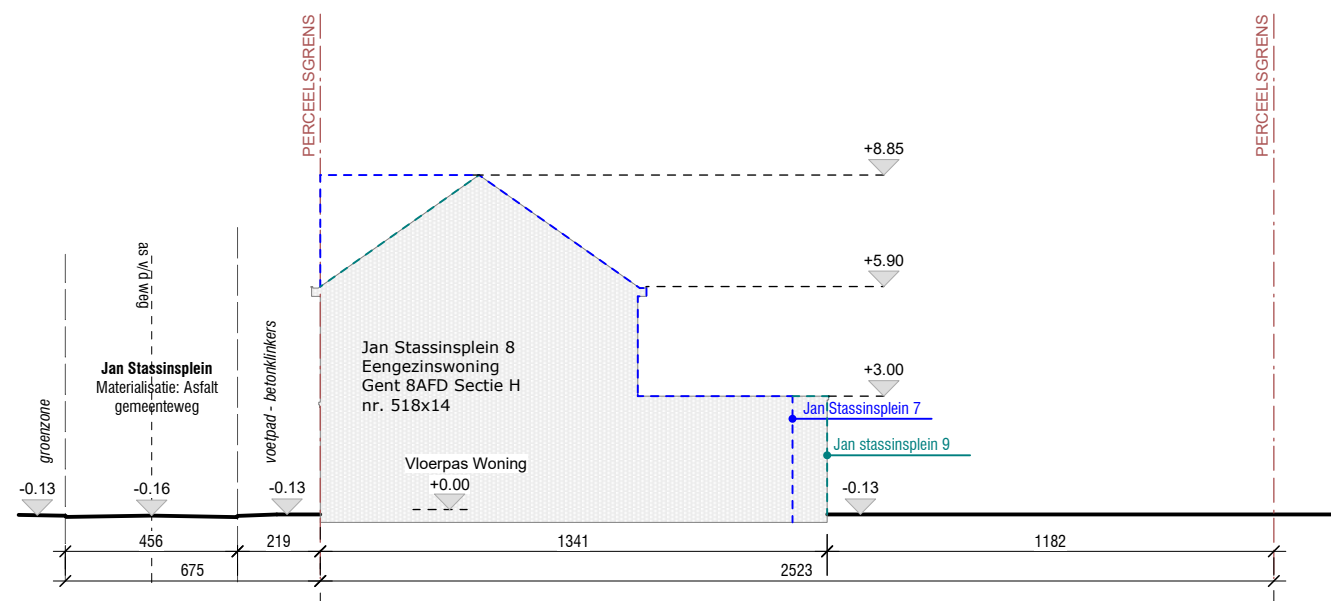

JS 1 - T1 - Terreinprofiel 1 - snede door Jan Stassinsplein 8

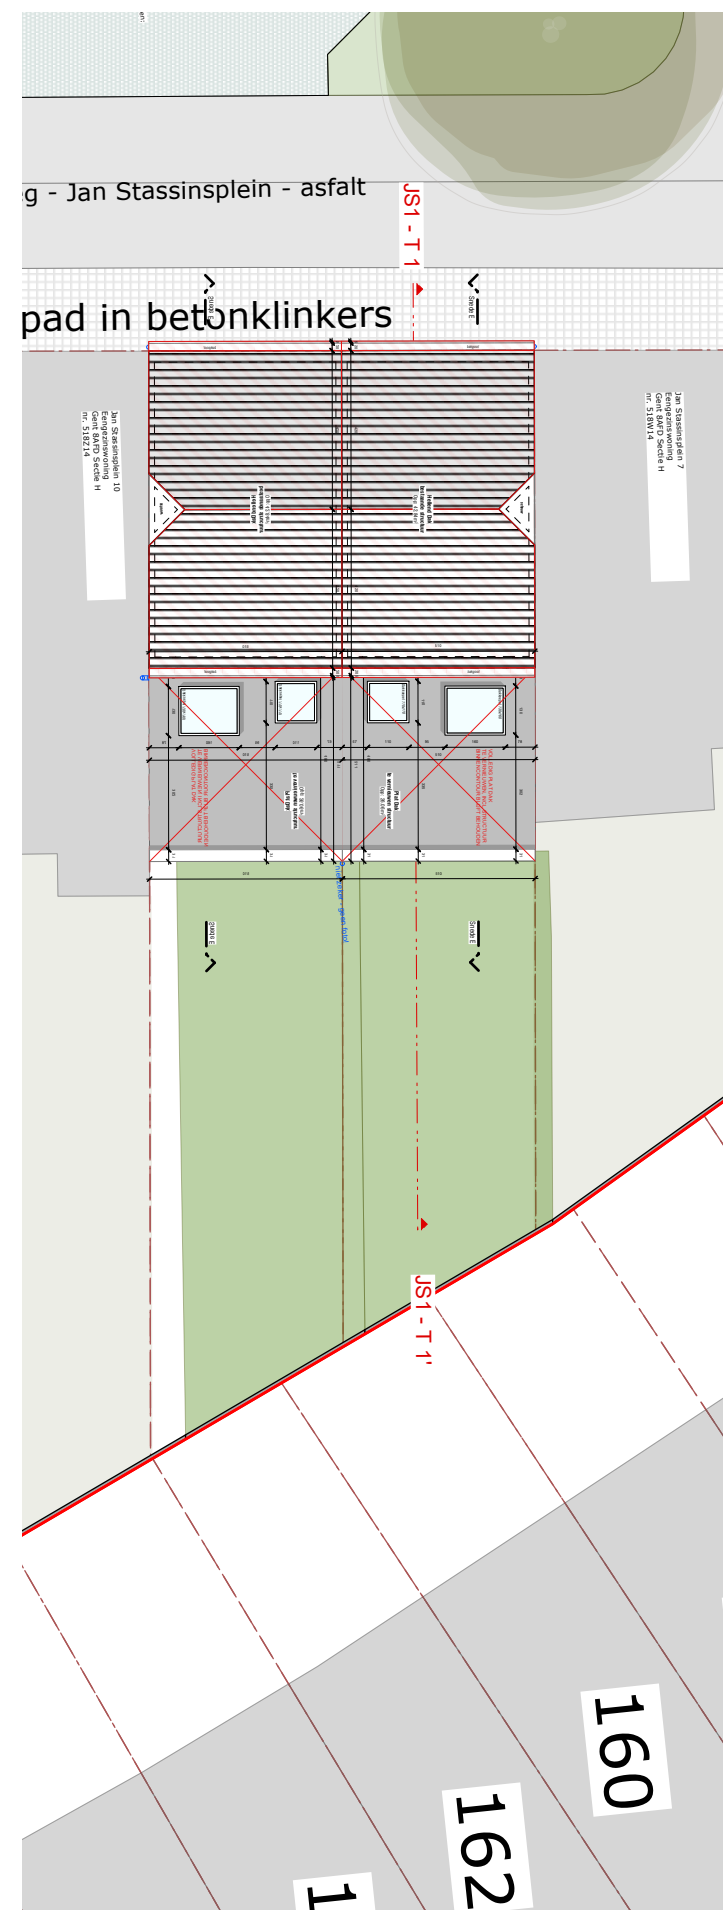

INPLANTING
SECTIE JS 1

