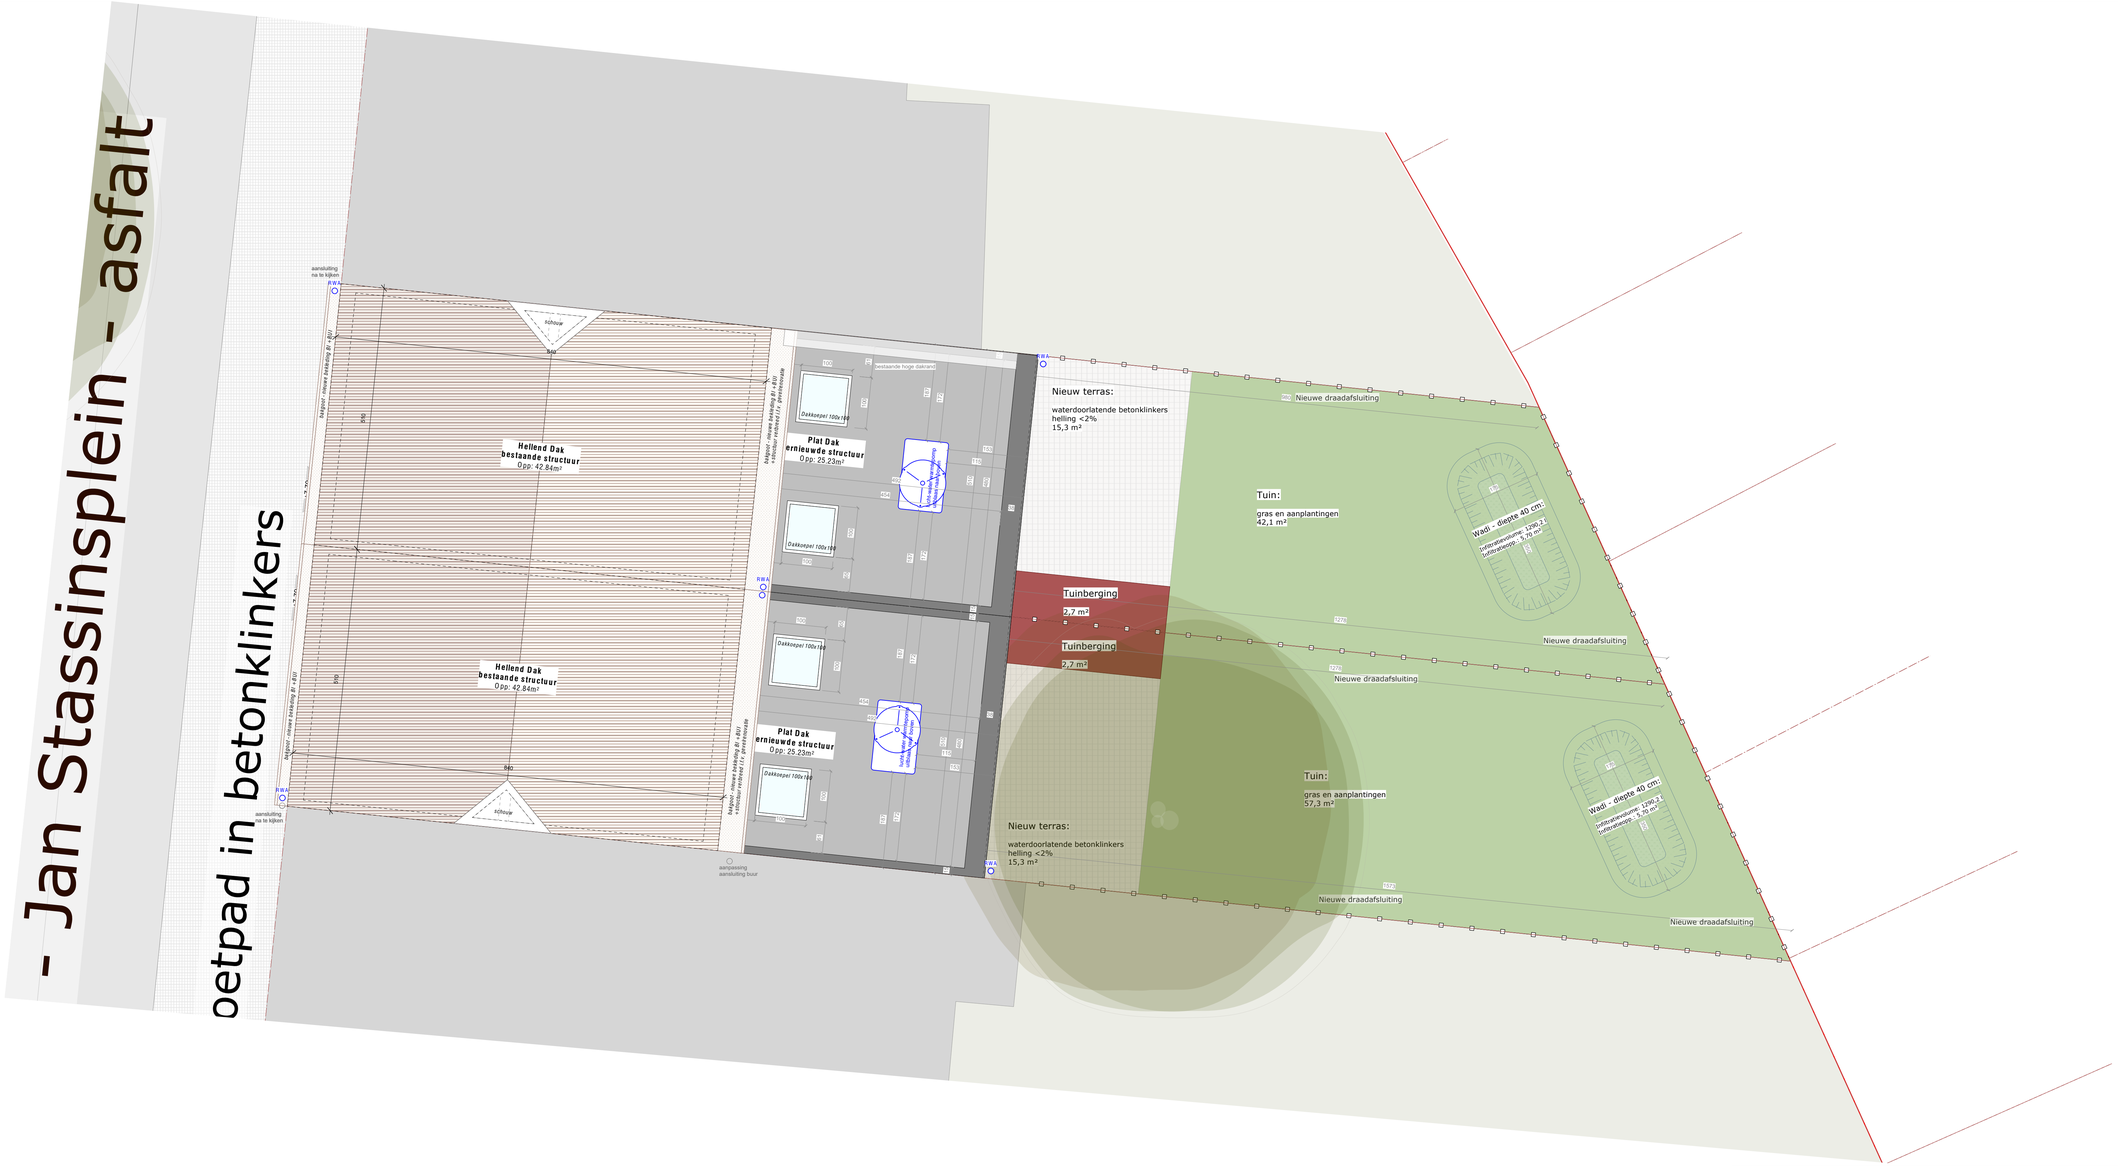

PLAN DAK - NT

schaal 1/50

monoliet.be
architectuur//erfgoed//techrieken

LiNiAAL ARCHITECTEN

FASE: omgevingsaanvraag
Tuinwijk Nieuw Gent
renovatie 111 éengezinswoningen

Datum: 05/06/2026