
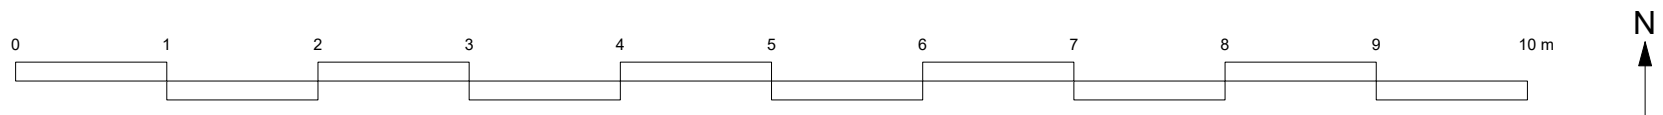


weg - Jan Stassinsplein - asfalt

etpad in betonklinkers

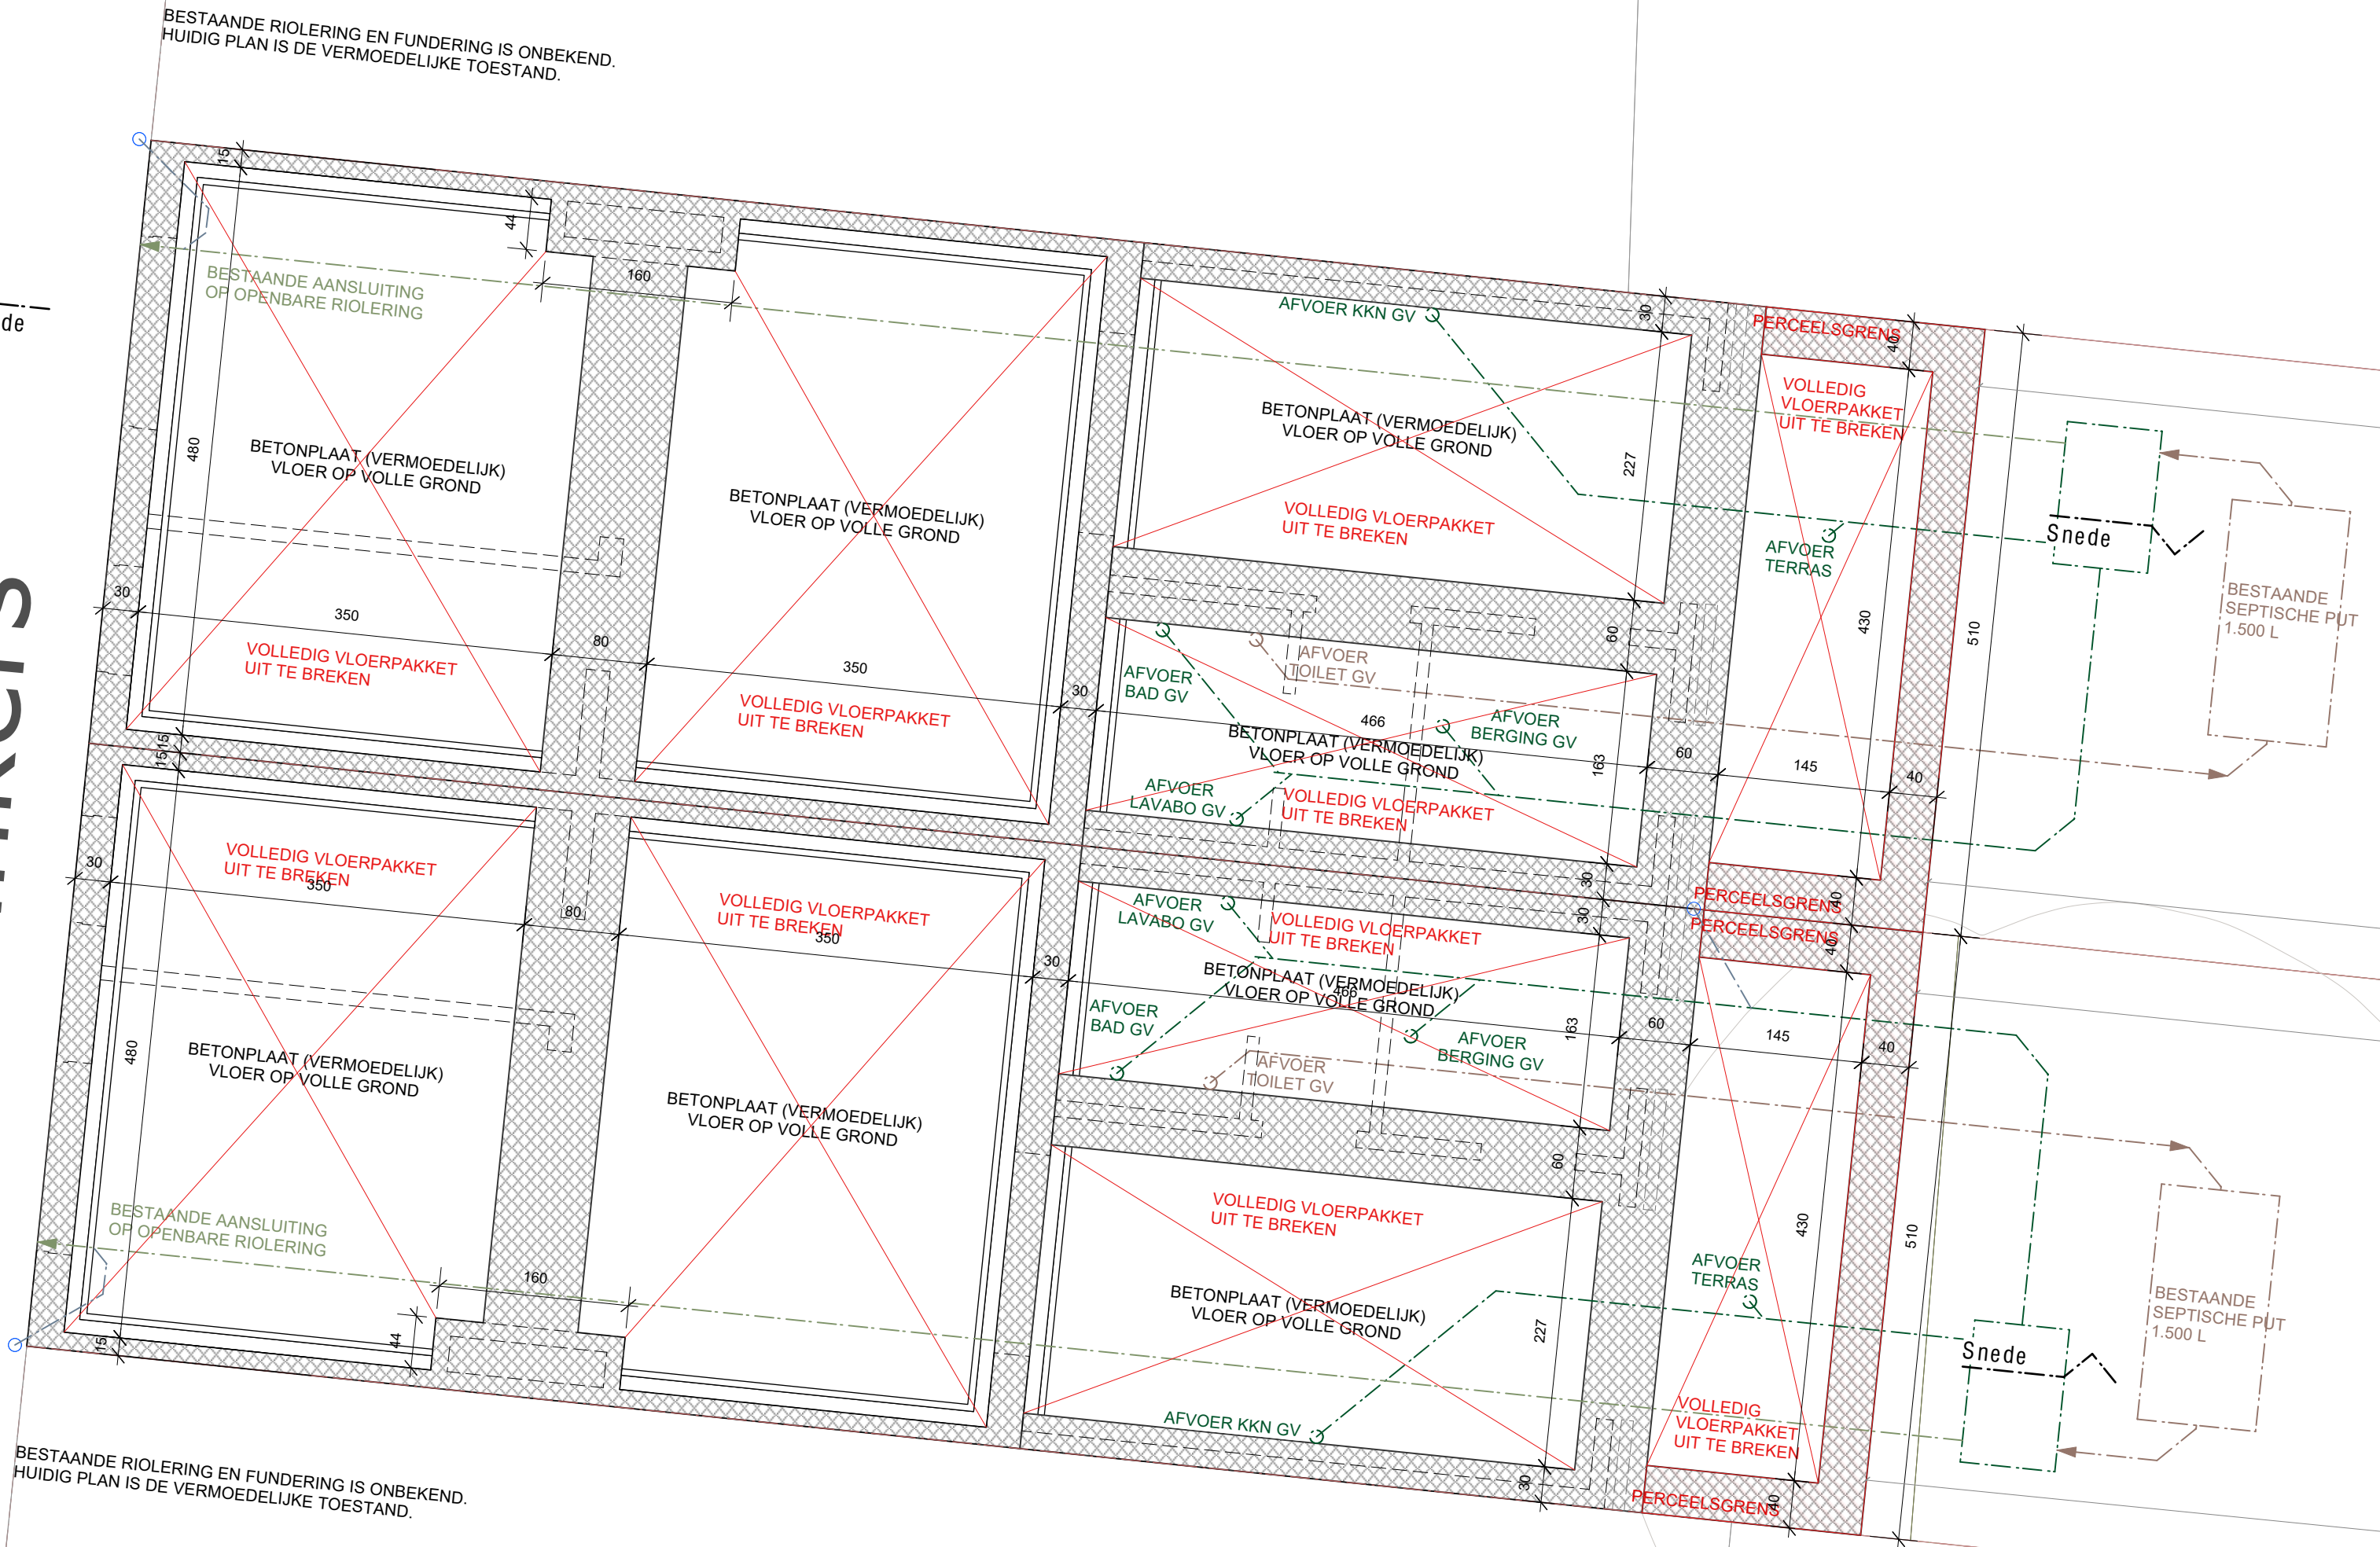

RIOLERINGSPLAN - BT
schaal 1/50