




HUB 3 - T2 - Terreinprofiel 2 (contour met aanzichten HUB)

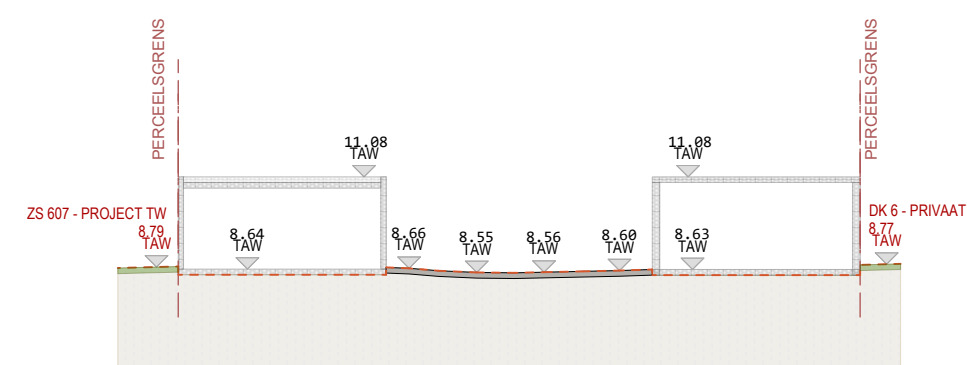


HUB 3 - T1 - Terrainprofil1

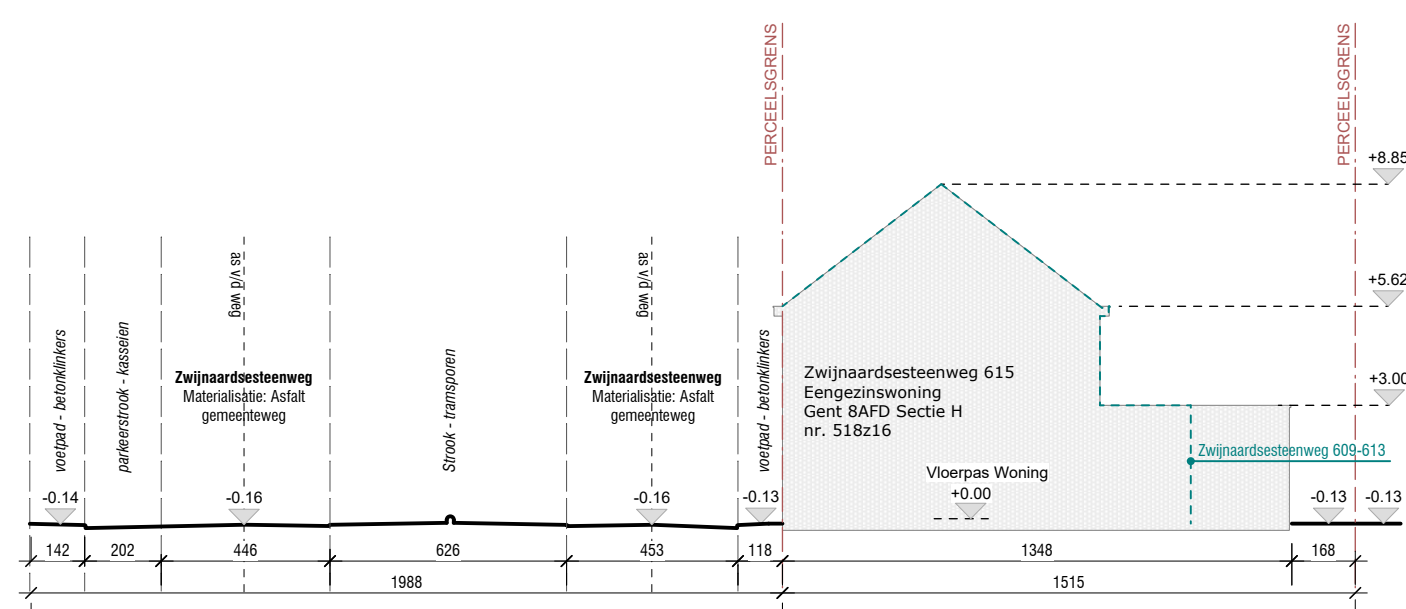

HUB 3 - T4 - Terreinprofiel 4 - Zwijnaardsesteenweg 615

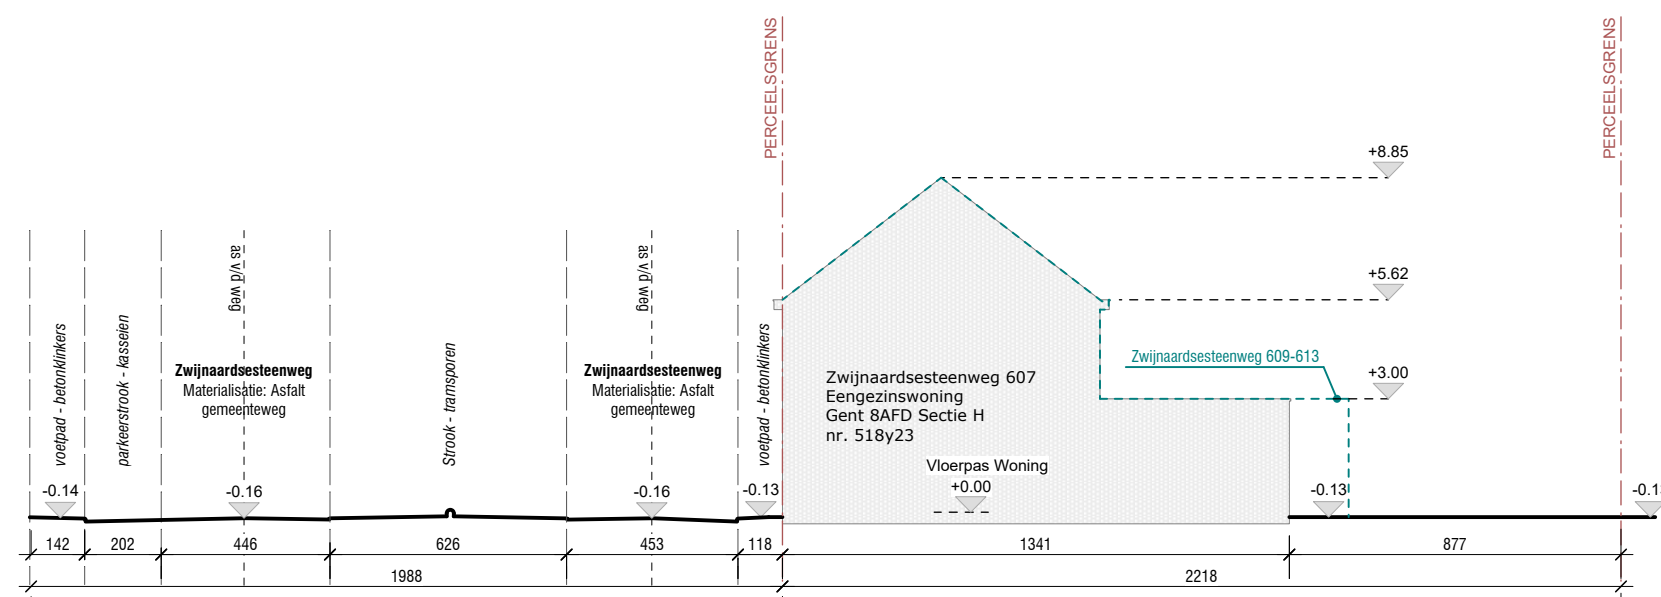

HUB 3 - T3 - Terreinprofiel 3 - Zwijnaardsesteenweg 607

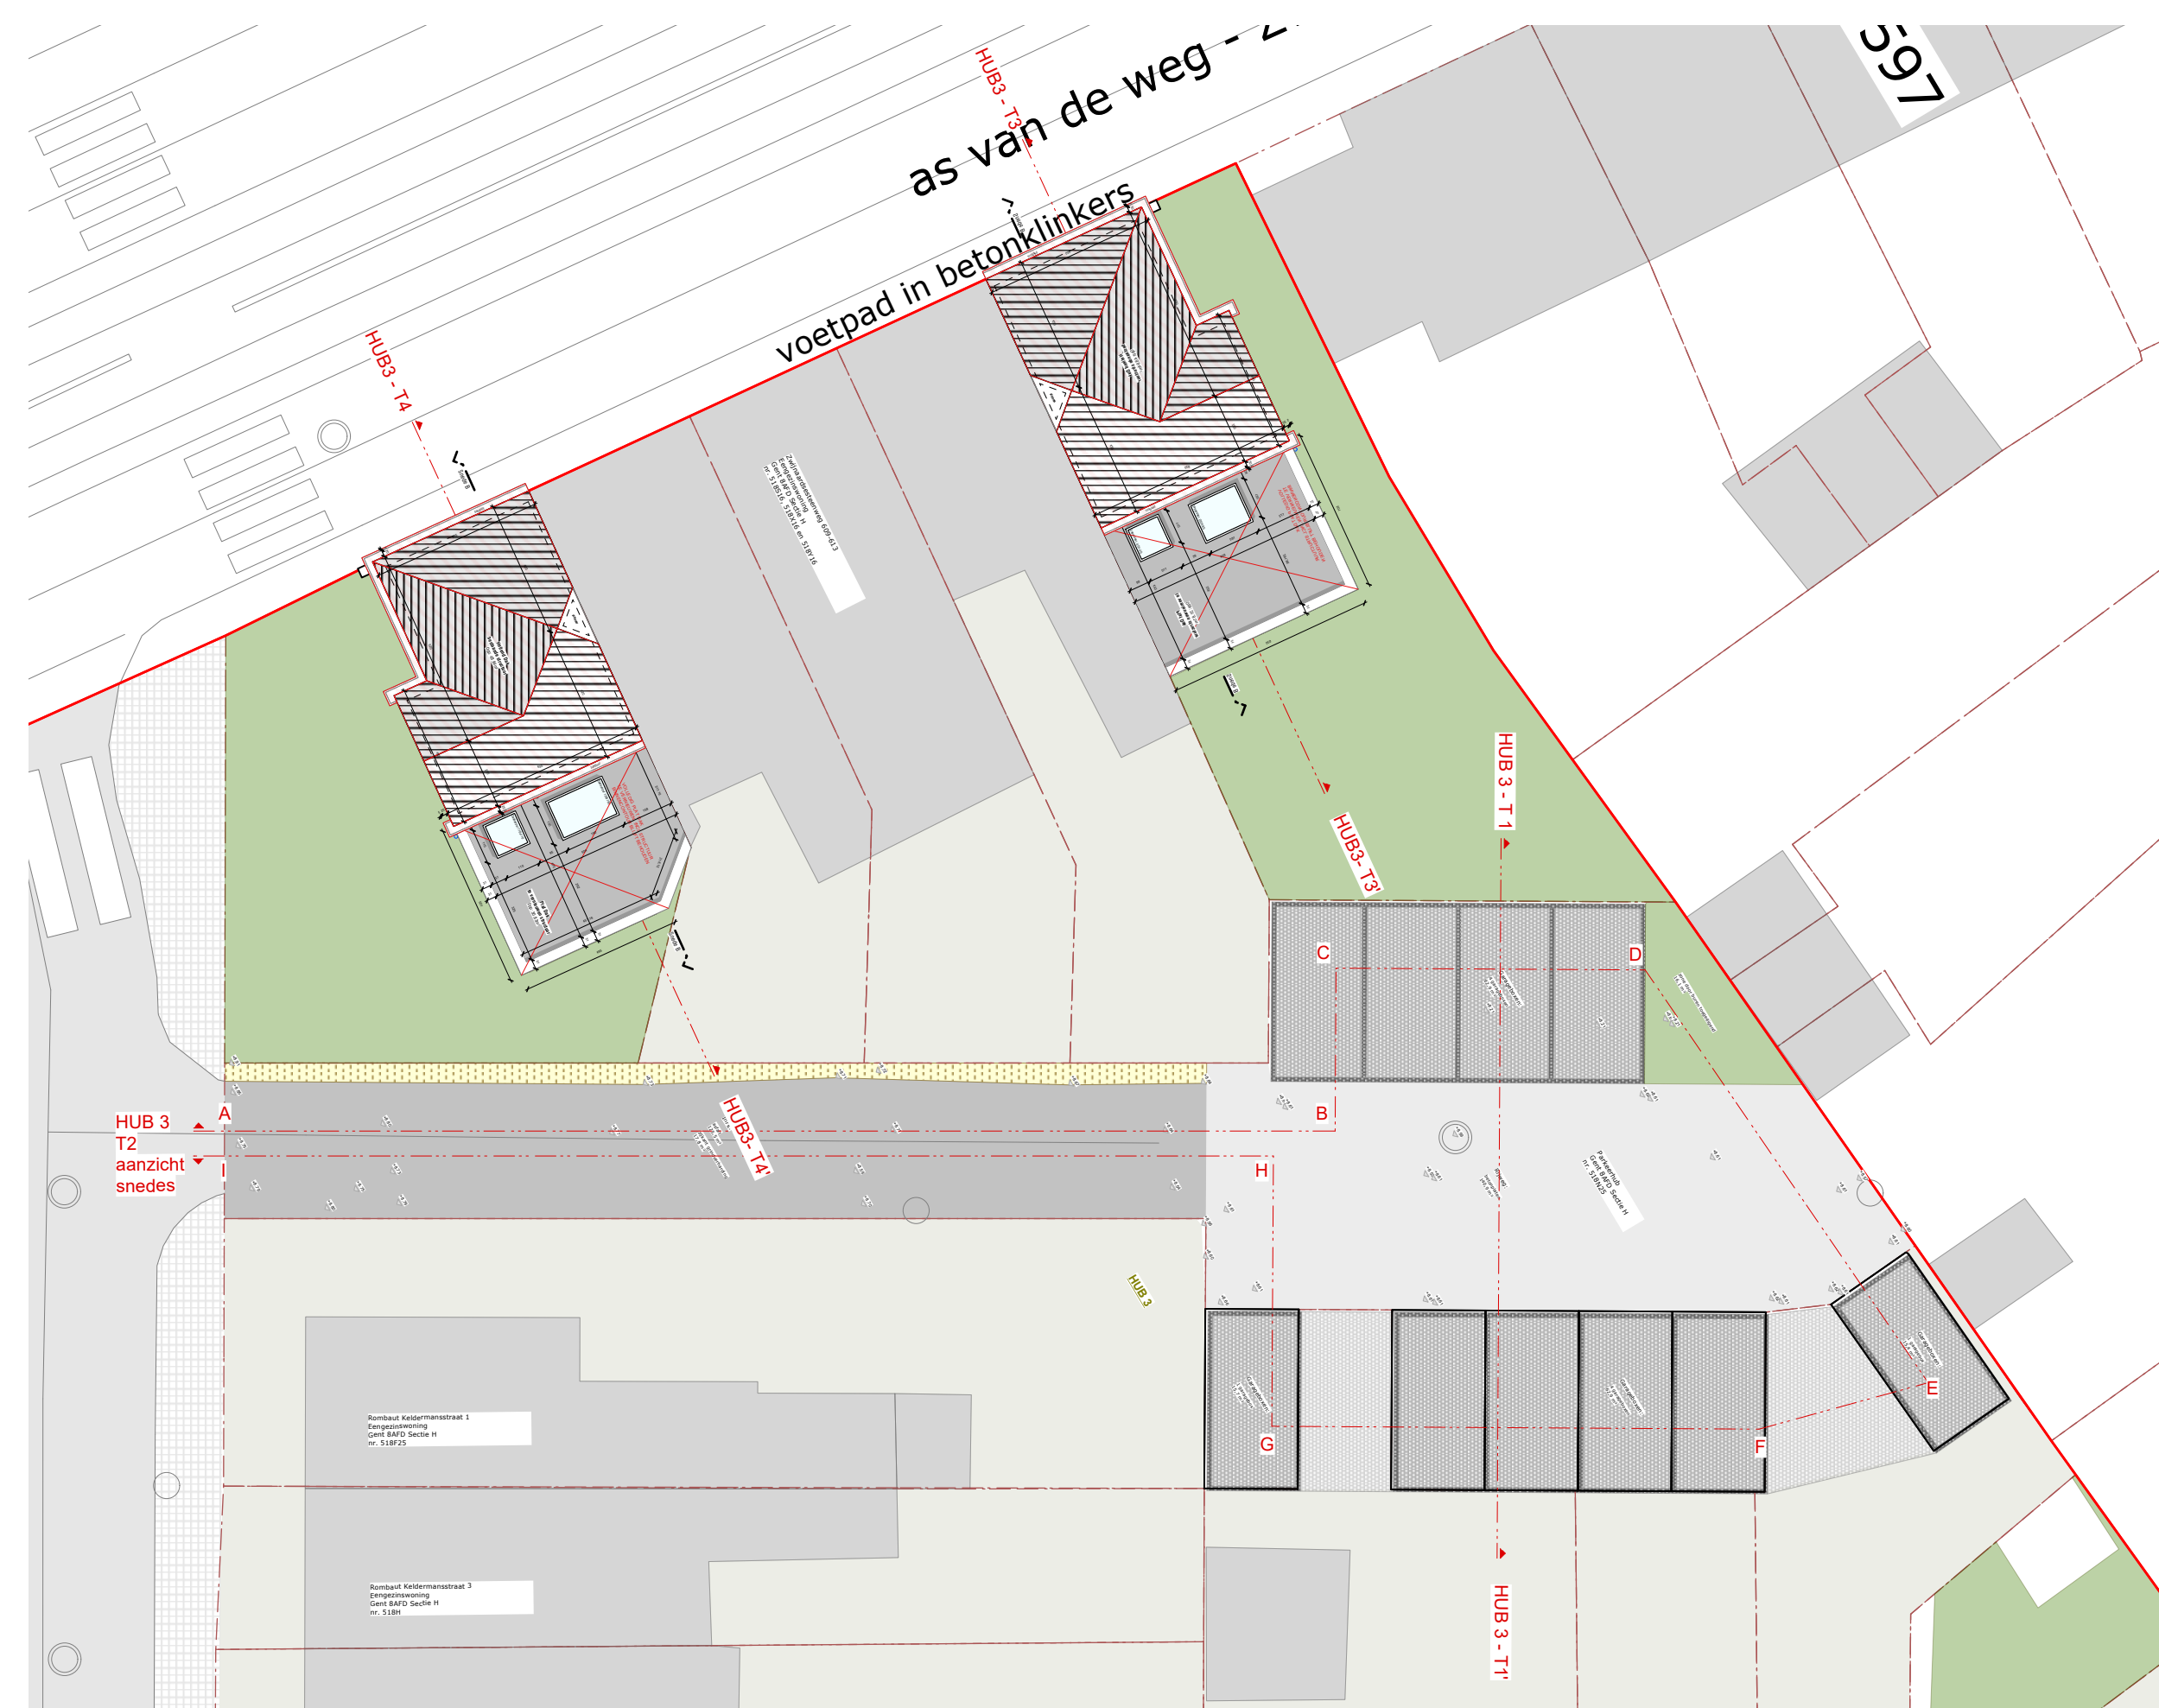

INPLANTING
SECTIE HUB 3