SCHAKELING VOORGEVELS
SCHAAL 1/200

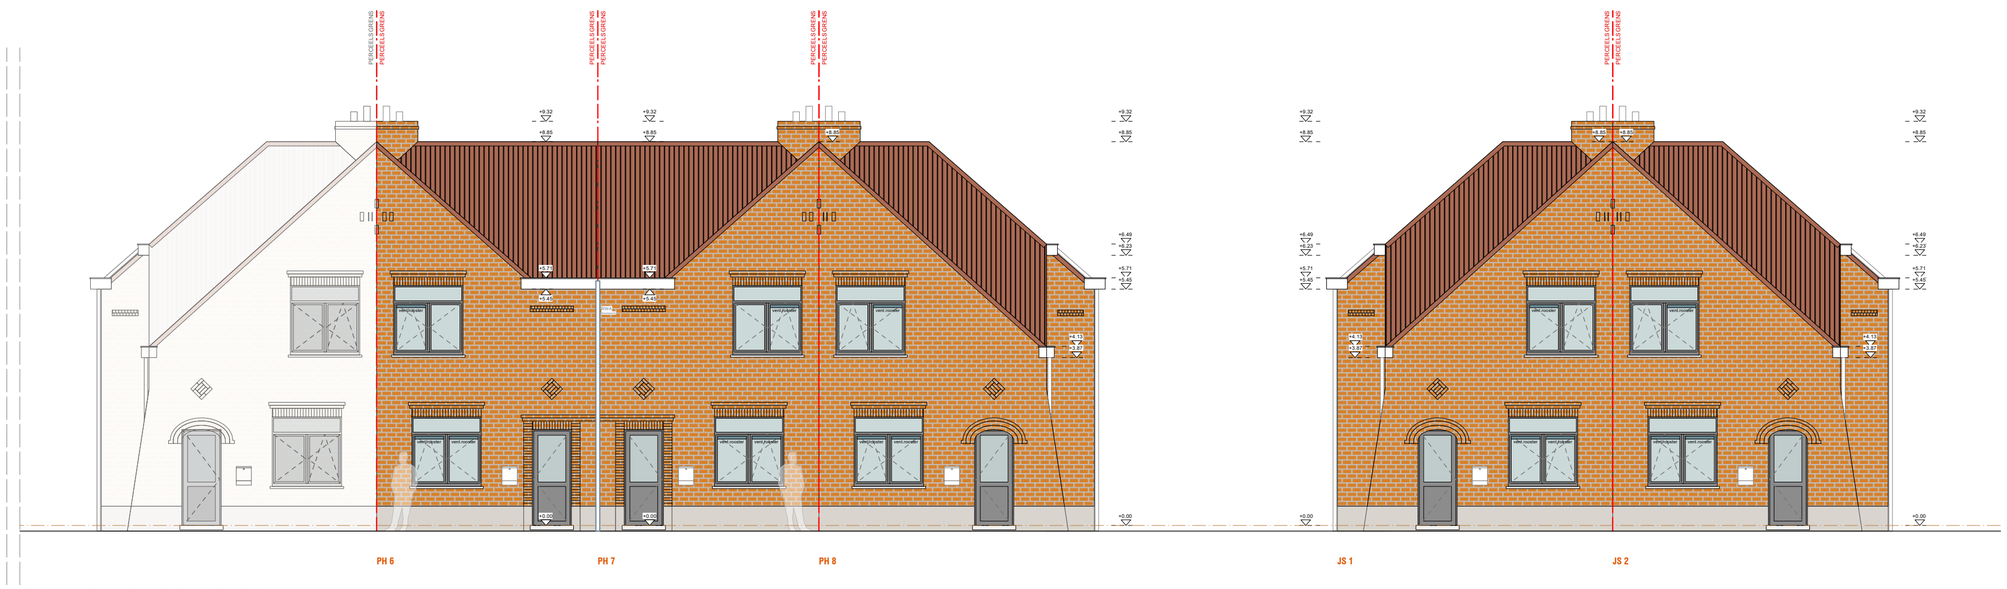


SCHAKELING VOORGEVELS
SCHAAL 1/100

0 1 2 3 4 5 6 7 8 9 10 m

monoliet.be
architectuur//erfgoed//technieken

LiNiAAL ARCHITECTEN

HUB 4 - VOORGEVELS
BESTAANDE TOESTAND
SCHAAL 1/100 - 1/200

FASE: omgevingsaanvraag
Tuinwijk Nieuw Gent
renovatie 111 ééngezinswoningen

Datum: 02/06/2026