




HUB 2 - T3 - Terreprofiel 3 - aanzichten HUB2

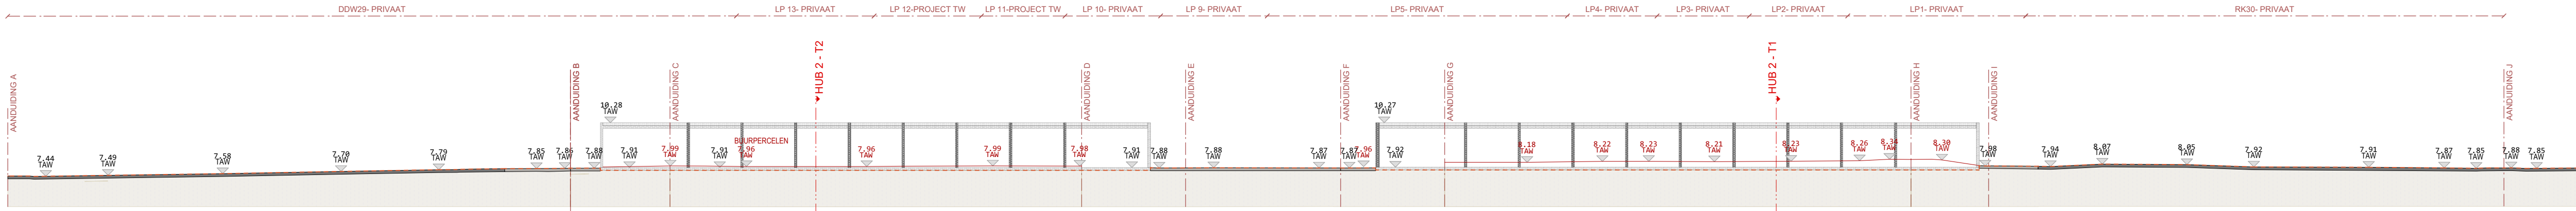


HUB 2 - T4 - Terreprofiel 4 - aanzichten HUB2

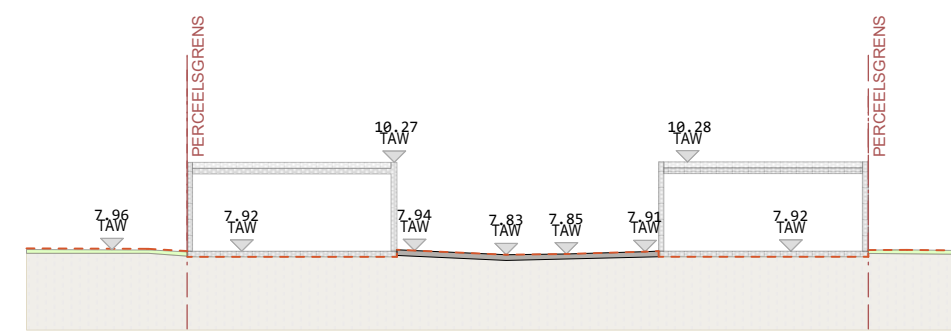


HUB 2 - T1 - Terreprofiel 1 - snede door HUB2

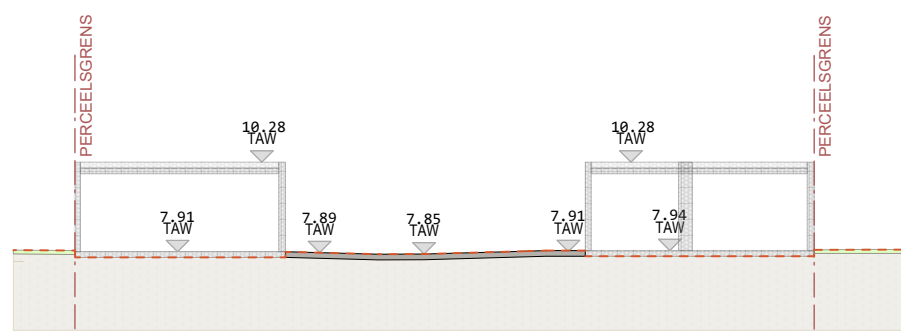


HUB 2 - T2 - Terreprofiel 2 - snede door HUB2

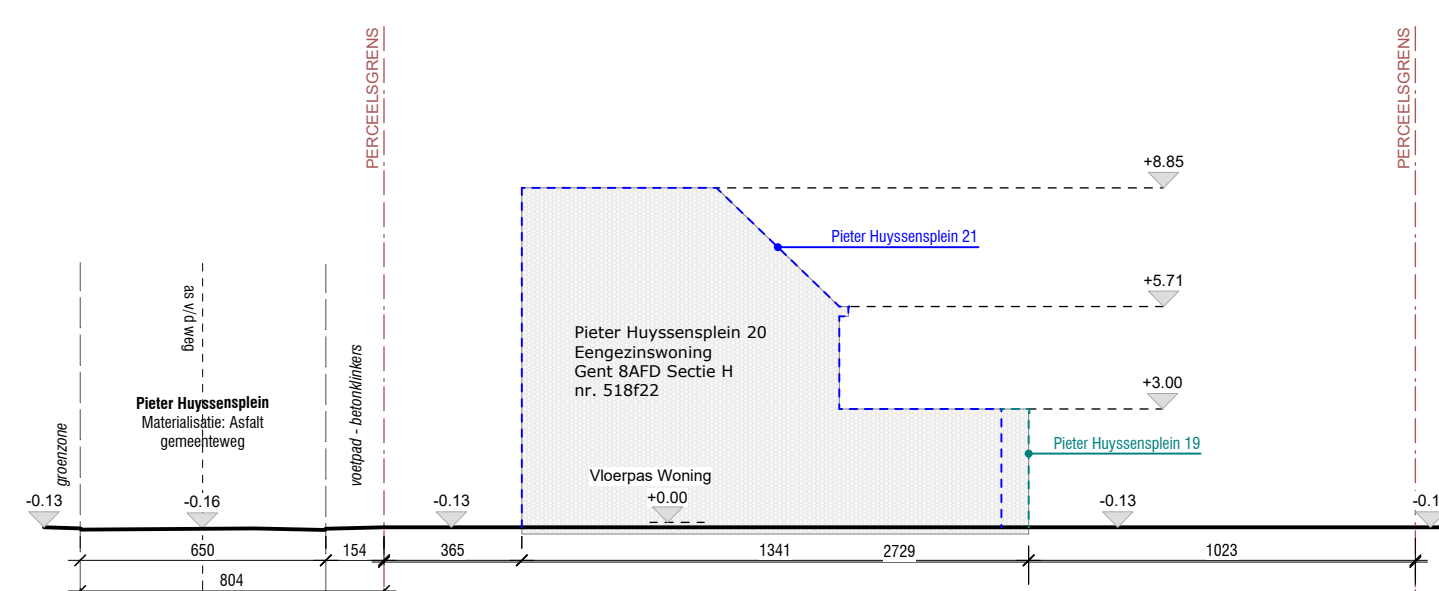


HUB 2 - T5 - Terreprofiel 5 - snede door Pieter Huysensplein 20

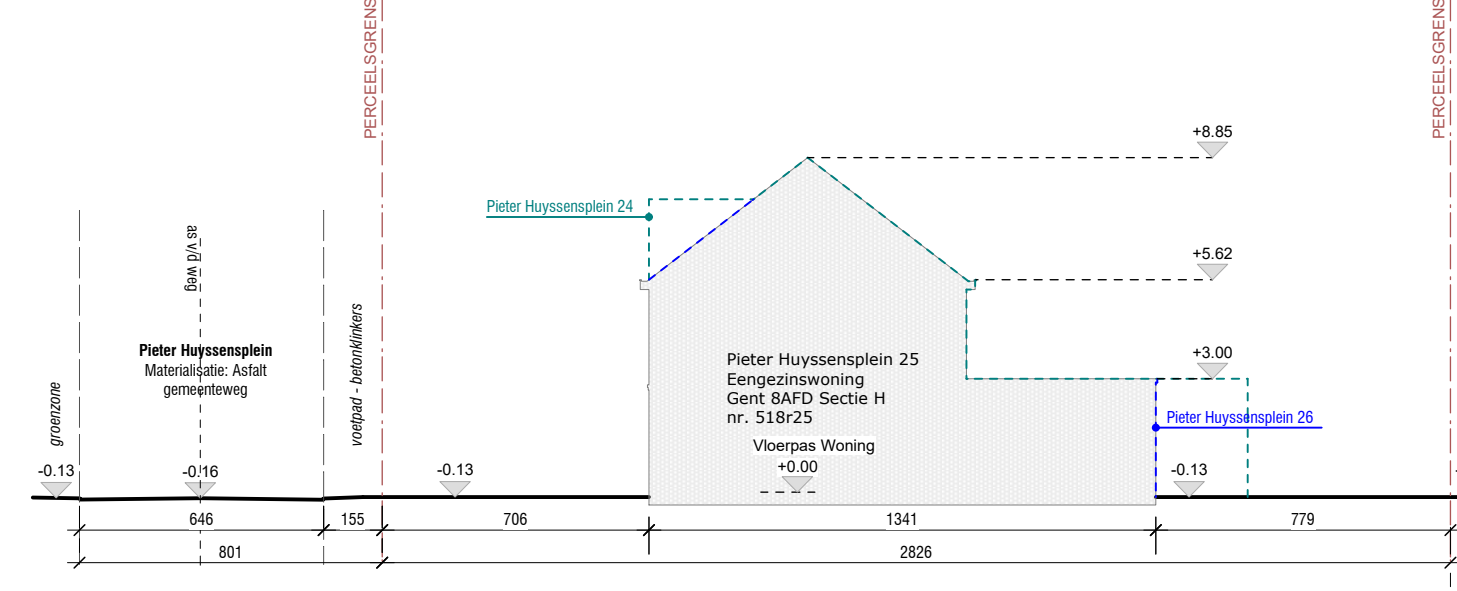

HUB 2 - T6 - Terreprofiel 6 - snede door Pieter Huysensplein 25

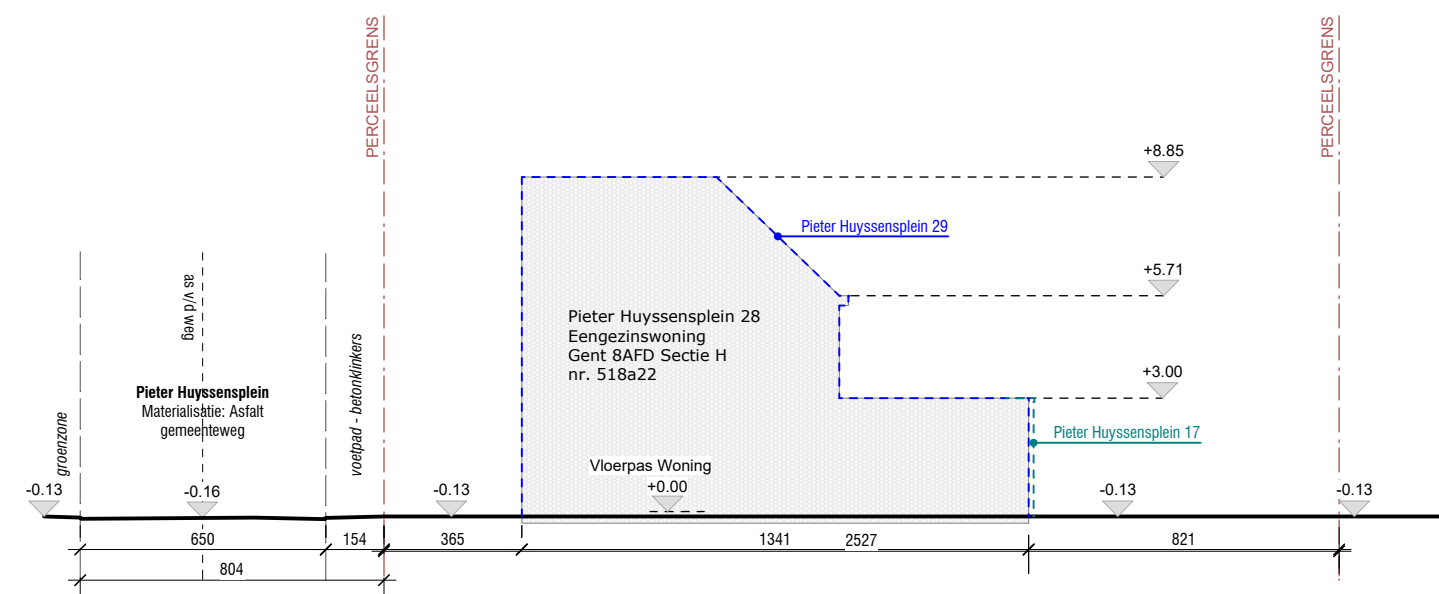

HUB 2 - T7 - Terreprofiel 7 - snede door Pieter Huysensplein 28

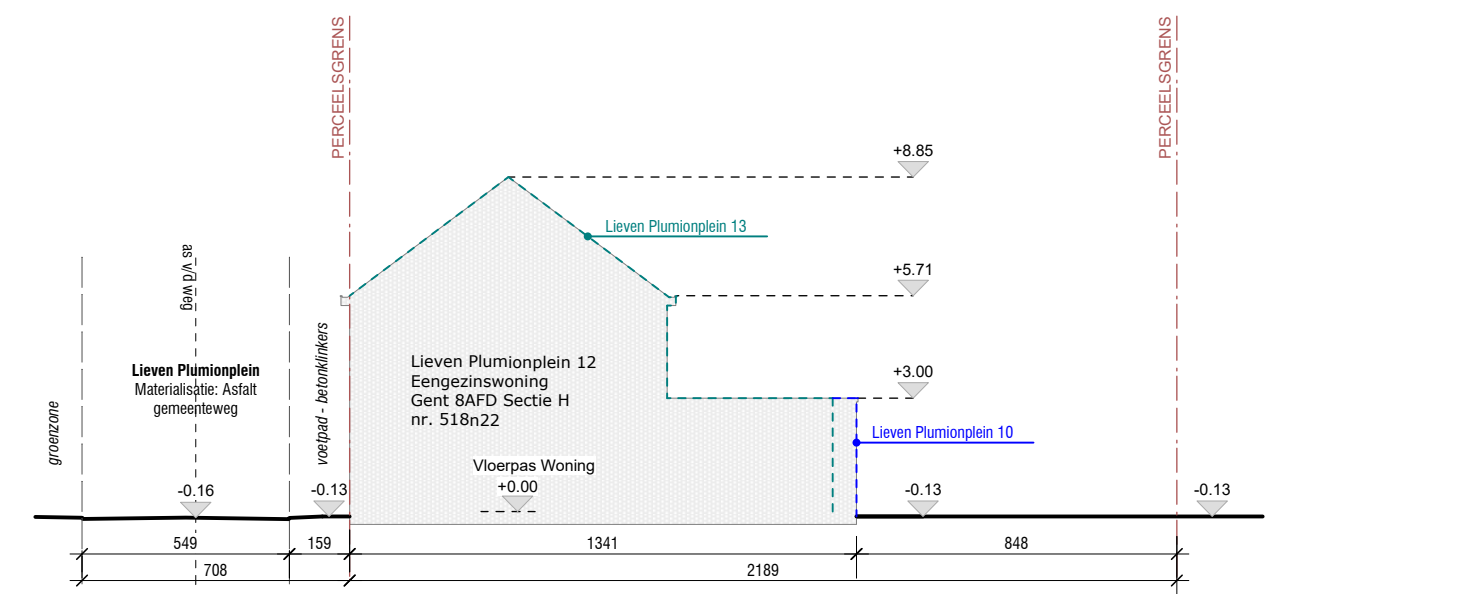

HUB 2 - T8 - Terreprofiel 8 - snede door Lieven Plumplein 12



INPLANTING
SECTIE HUB 2