




HUB 2 - T3 - Terreinprofiel 3 - aanzichten HUB2

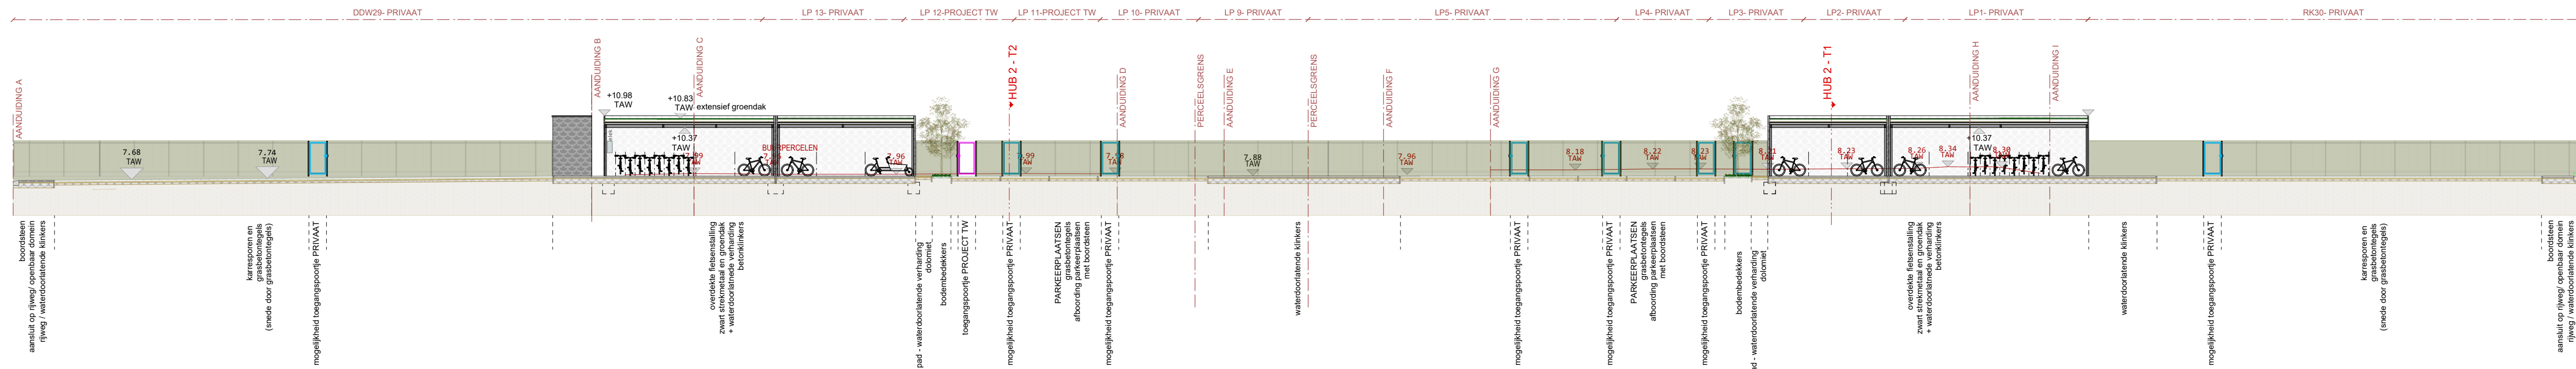


HUB 2 - T4 - Terreinprofiel 4 - aanzichten HUB2

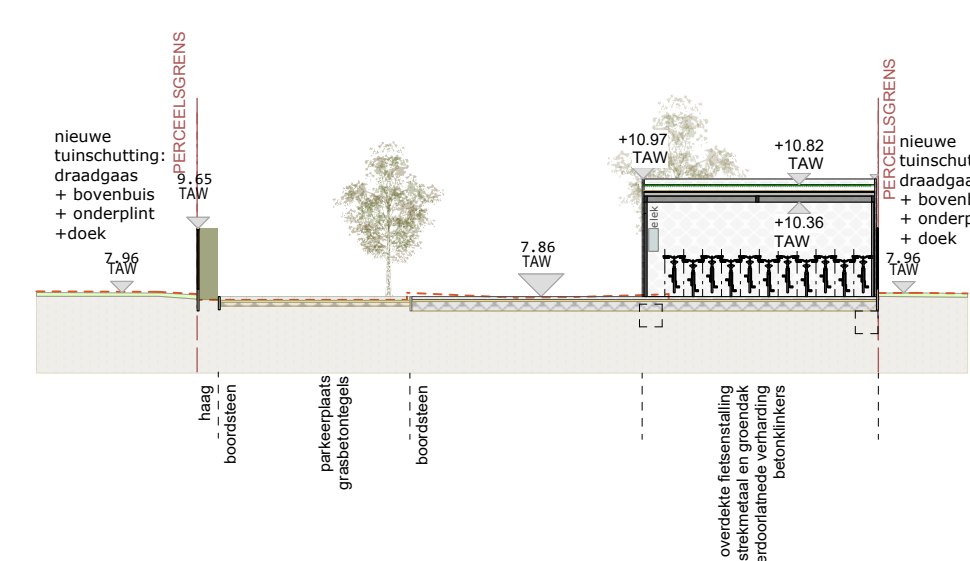


HUB 2 - T1 - Terreinprofiel 1 - snede door HUB2

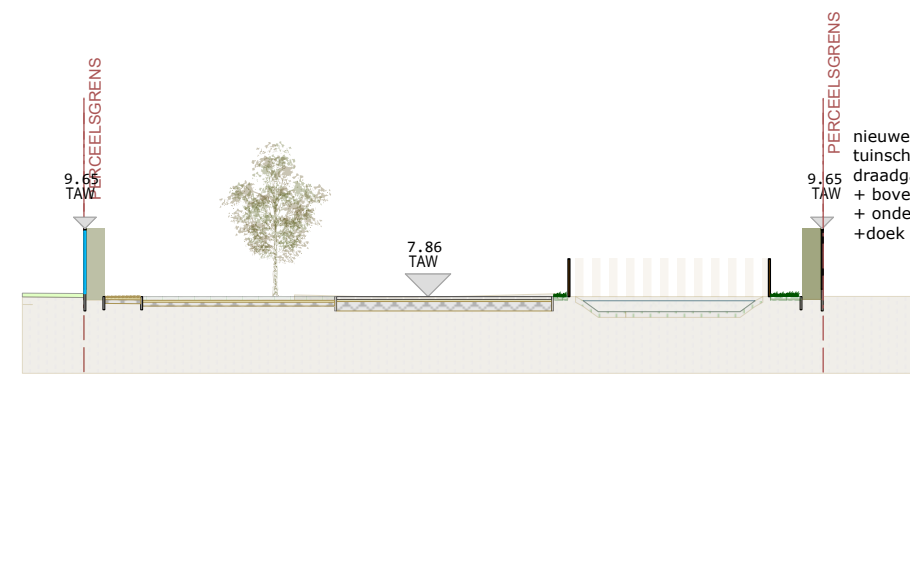


HUB 2 - T2 - Terreinprofiel 2 - snede door HUB2

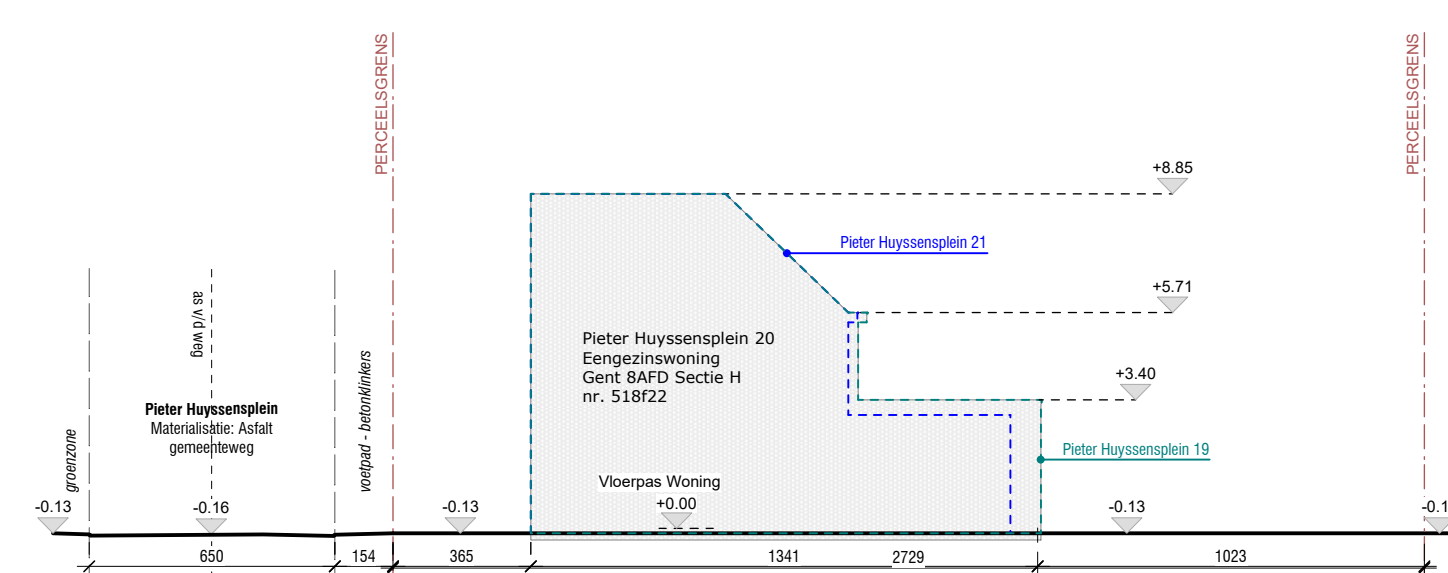


HUB 2 - T5 - Terreinprofiel 5 - snede door Pieter Huyssensplein 20

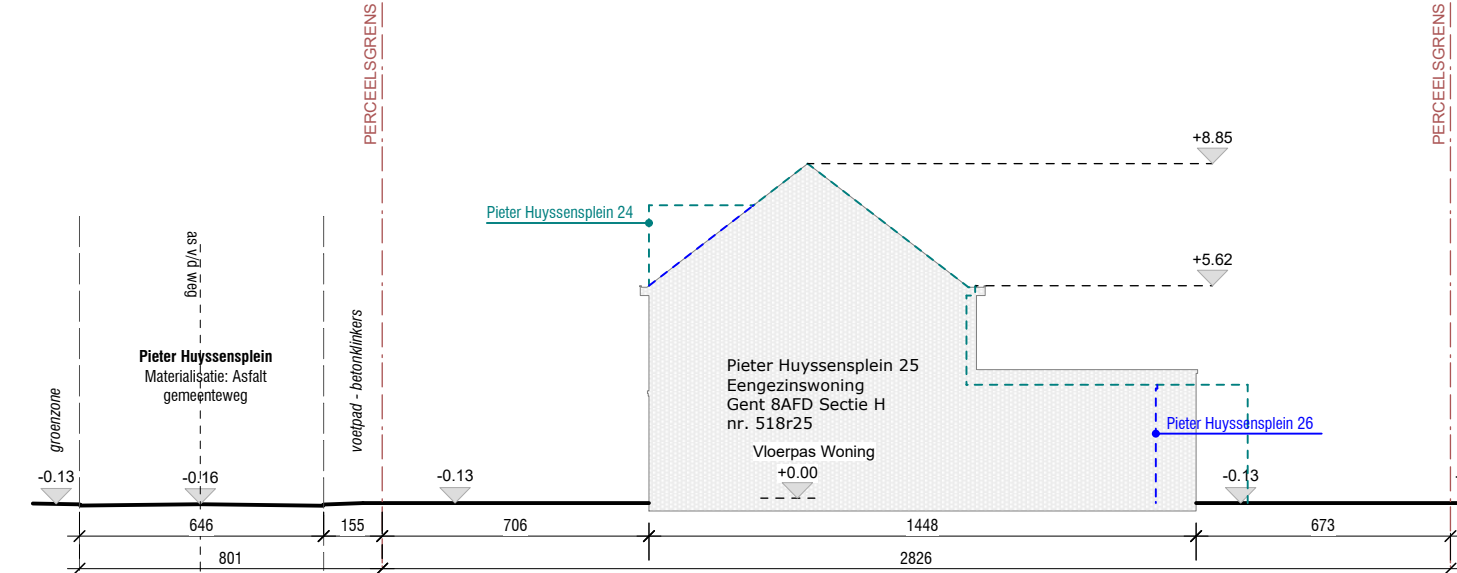

HUB 2 - T6 - Terreinprofiel 6 - snede door Pieter Huyssensplein 25

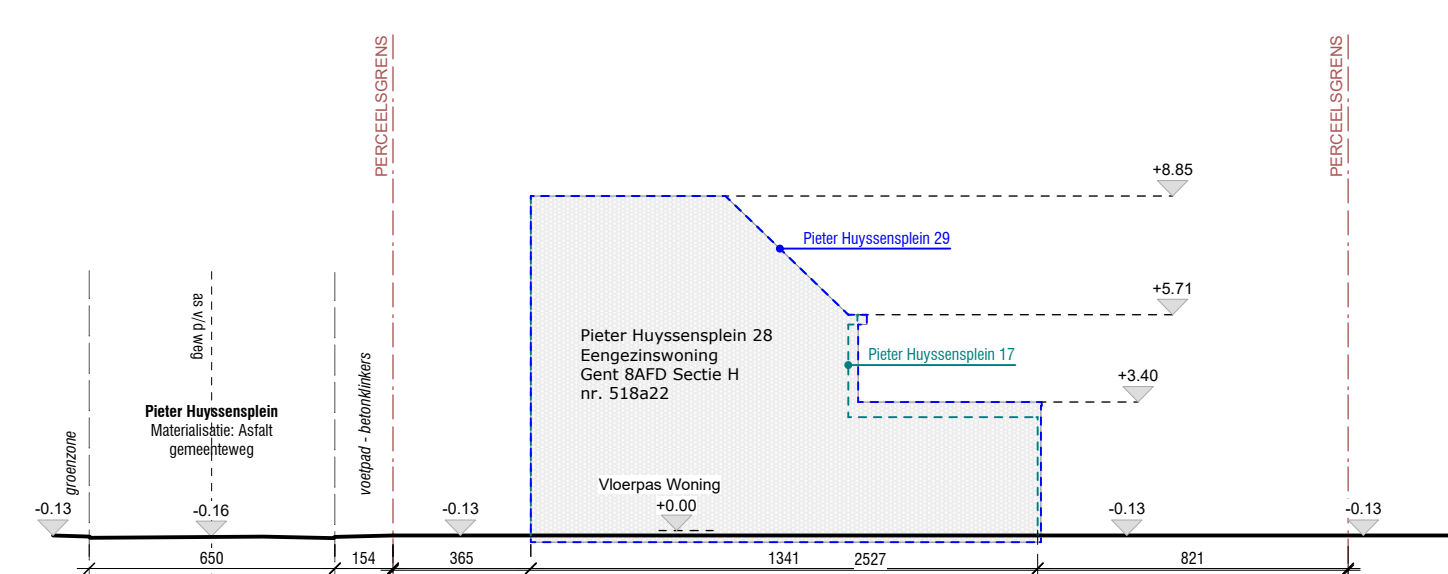

HUB 2 - T7 - Terreinprofiel 7 - snede door Pieter Huyssensplein 28

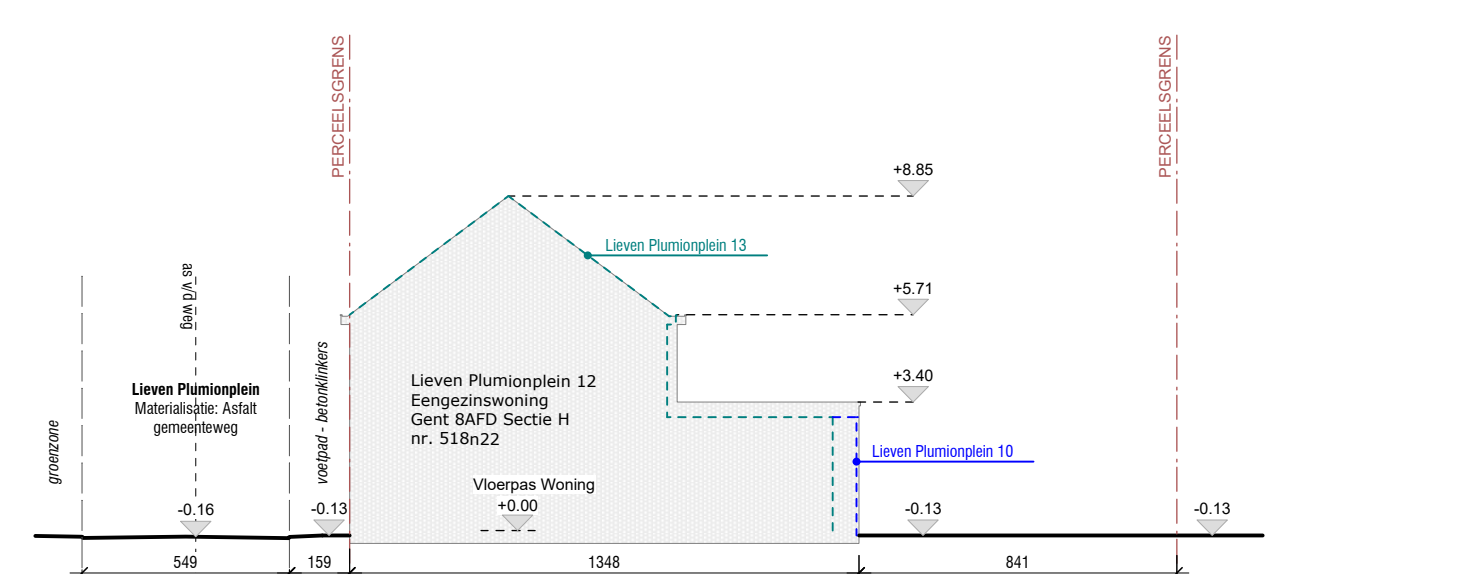

HUB 2 - T8 - Terreinprofiel 8 - snede door Lieven Plumplein 12



INPLANTING
SECTIE HUB 2

as van de weg - Pieter Huyssensplein - asfalt