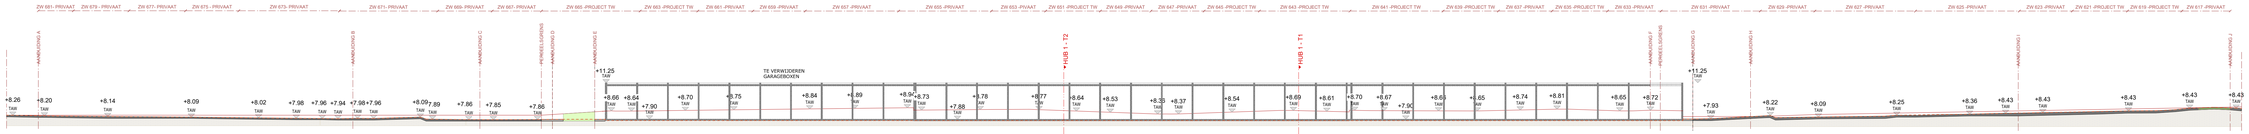

HUB 1 - T4 - Terreinprofiel 4 - aanzichten HUB1

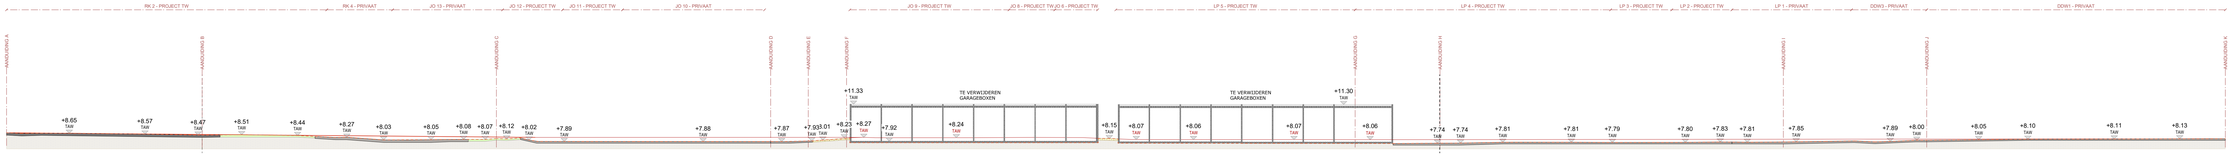

HUB 1 - T3 - Terreinprofiel 3 - aanzichten HUB1

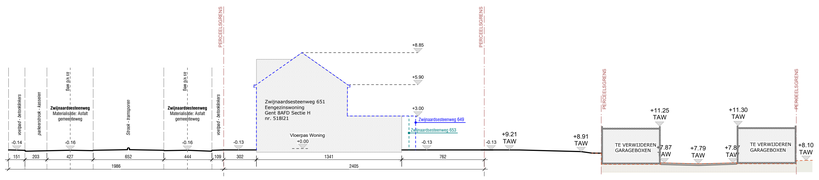

HUB 1 - T2 - Terreinprofiel 2 - snede door Zwijnaardsesteenweg 651 en snede door HUB1

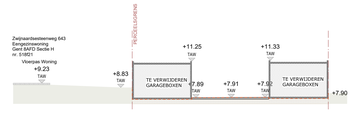

HUB 1 - T1 - Terreinprofiel 1 - snede door HUB1

monoliet.be
architectuur // erfgoed // technieken

LINIJAAL ARCHITECTEN

BESTAANDE TOESTAND TERREINPROFIELEN HUB 1_01

SCHAAL 1/200

FASE: omgevingsaanvraag
Tuinwijk Nieuw Gent
renovatie 111 ééngezinswoningen

Datum: 10/06/2026