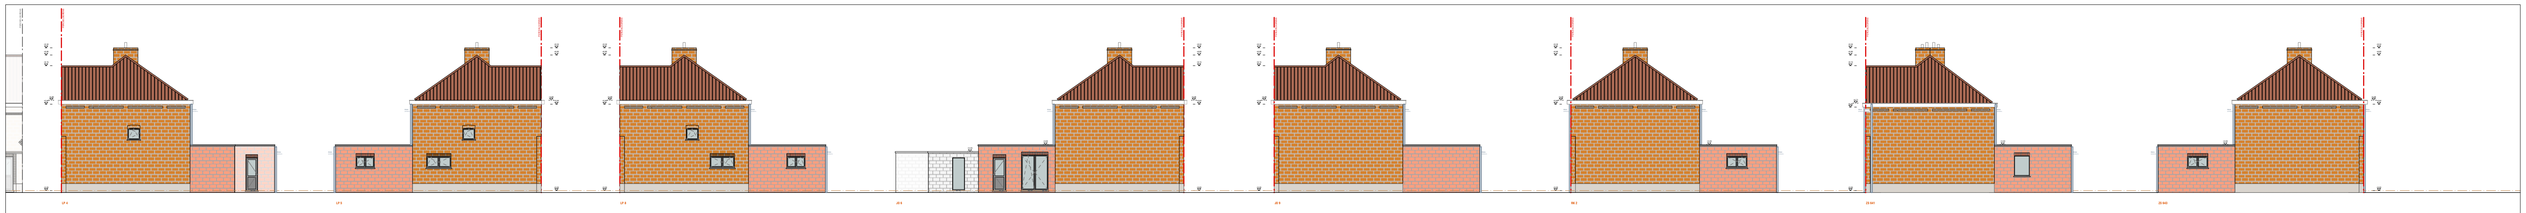

SCHAKELING ZIJGEVELS
SCHAAL 1/200

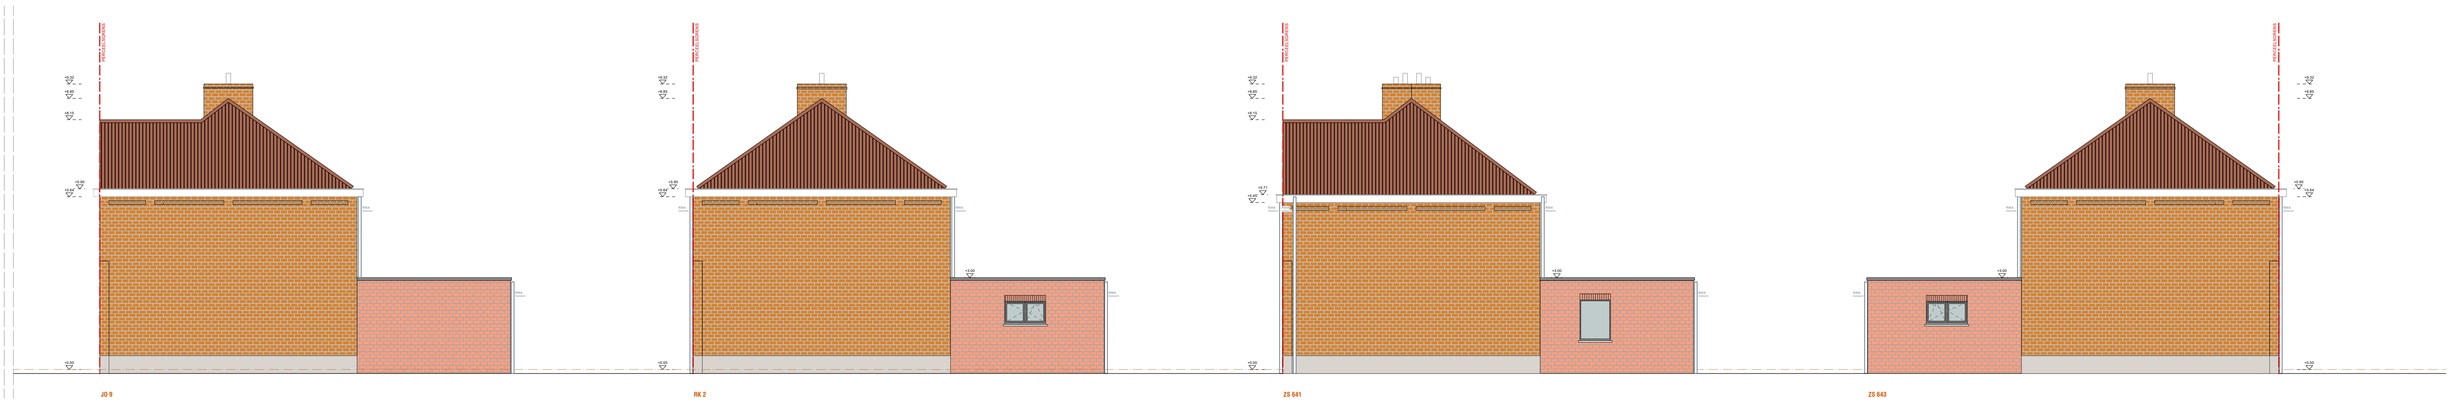

SCHAKELING ZIJGEVELS
SCHAAL 1/100

0 1 2 3 4 5 6 7 8 9 10 m

monoliet.be
architectuur//erfgoed//technieken

LINIAAL ARCHITECTEN

HUB 1 - ZIJGEVELS
BESTAANDE TOESTAND
SCHAAL 1/100 - 1/200

FASE: omgevingsaanvraag
Tuinwijk Nieuw Gent
renovatie 111 eengezinswoningen

Datum: 02/06/2026