



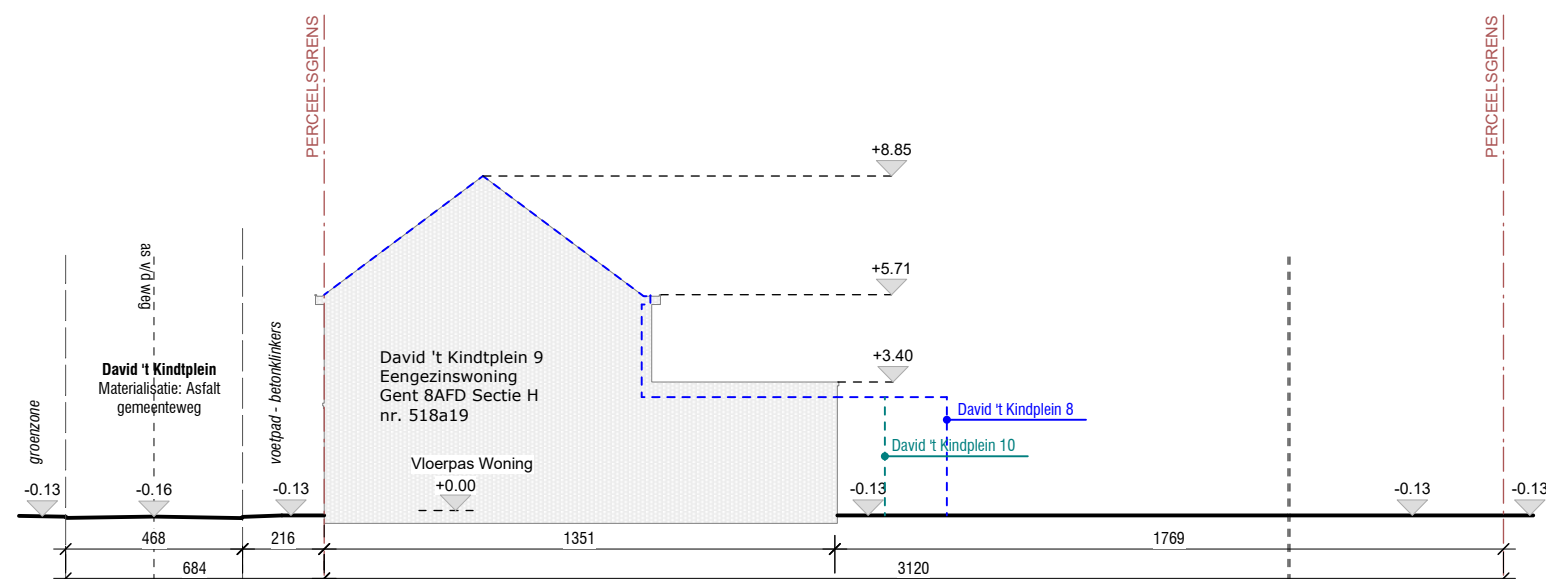

DK 2 - T1 - Terreinprofiel 1 - snede door David 't Kindtplein 9

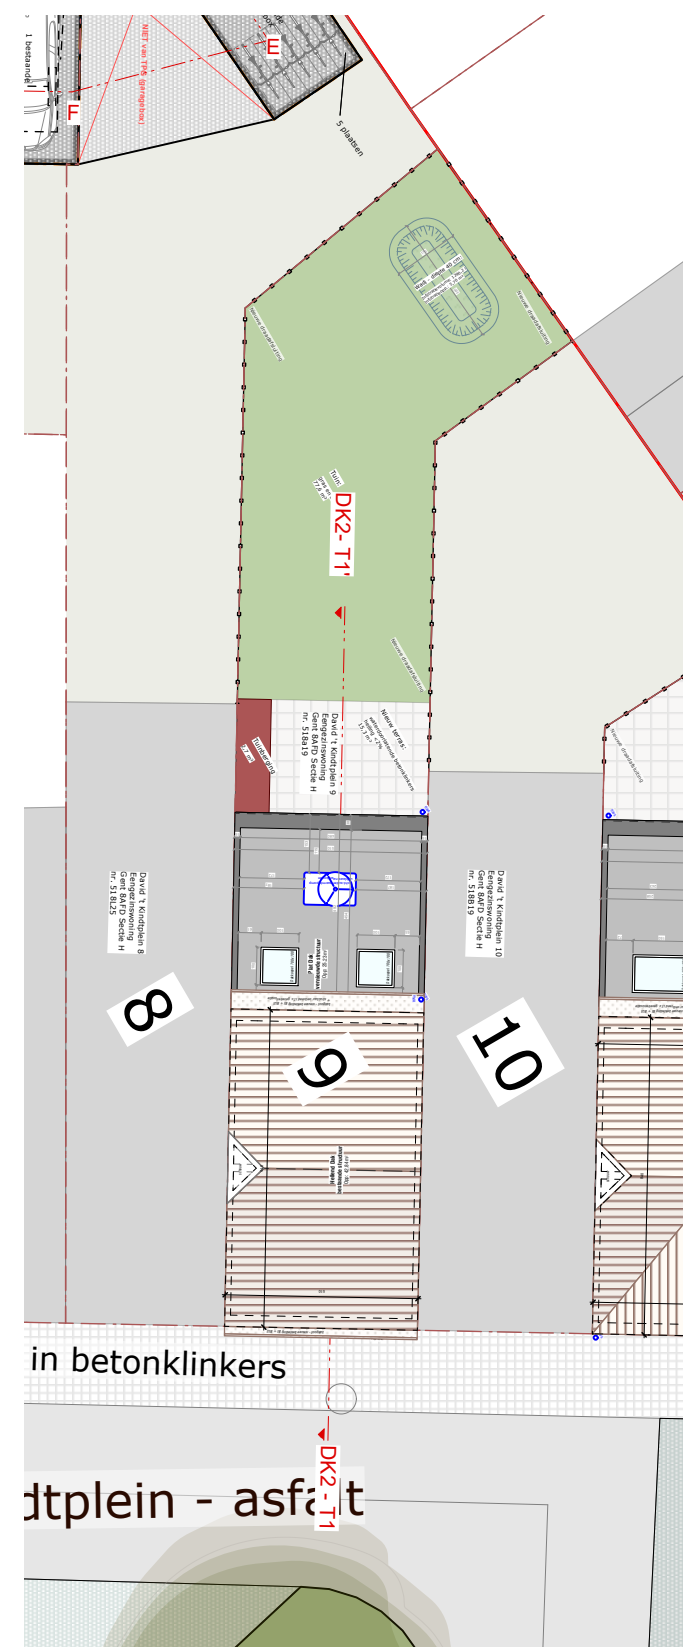

INPLANTING
SECTIE DK 2

