
SNEDE A5
DDW 48

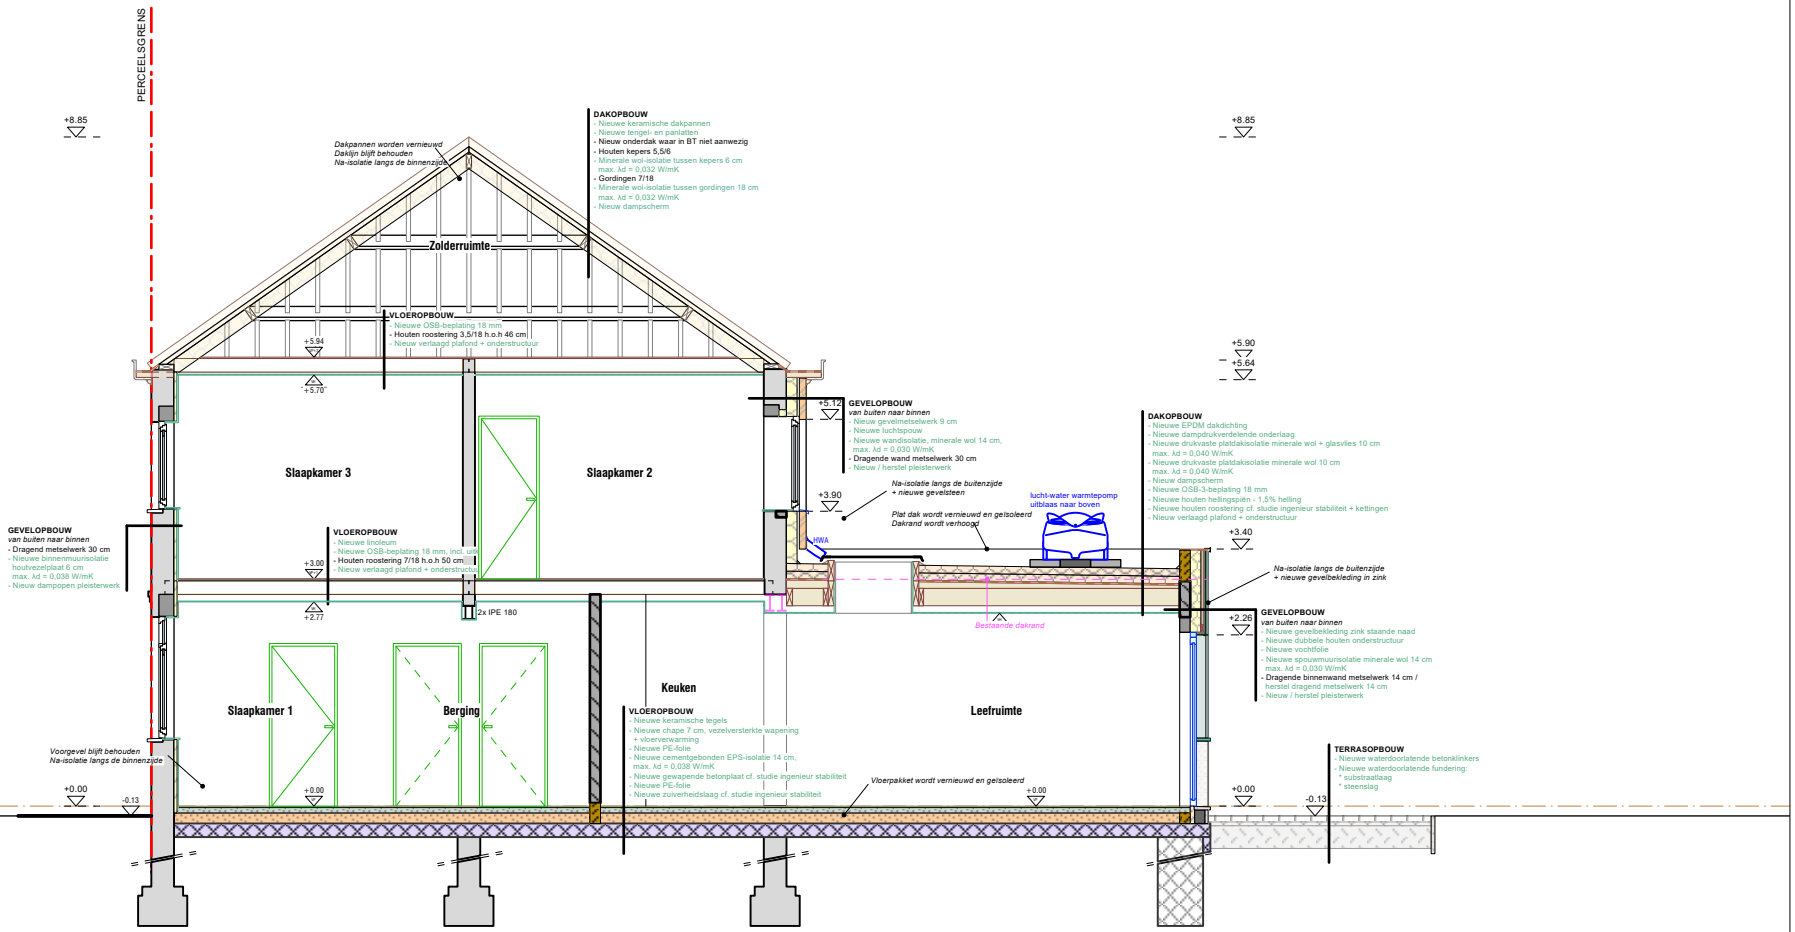

monoliet.be
architectuur//erfgoed//technieken

LINIAAL ARCHITECTEN

SIT DDW 9 - A5 - SNEDE AA'
NIEUWE TOESTAND
SCHAAL 1/100

FASE: omgevingsaanvraag
Tuinwijk Nieuw Gent
renovatie 111 ééngezinswoningen

Datum: 02/06/2026