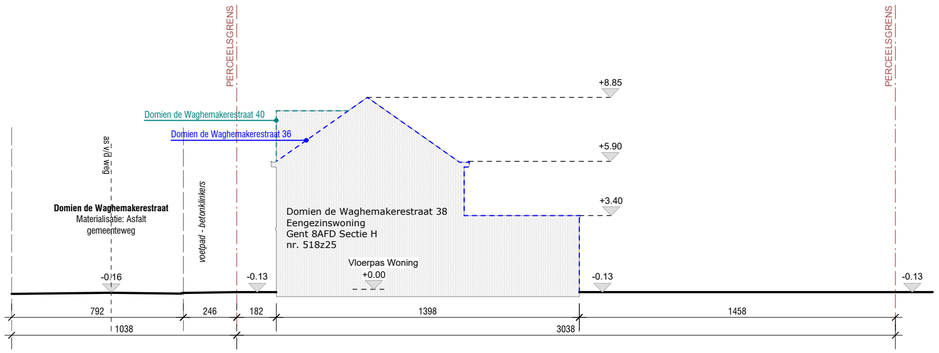

DDW8 - T1 - Terreinprofiel 1 - snede door Domien de Waghemakerestraat 38

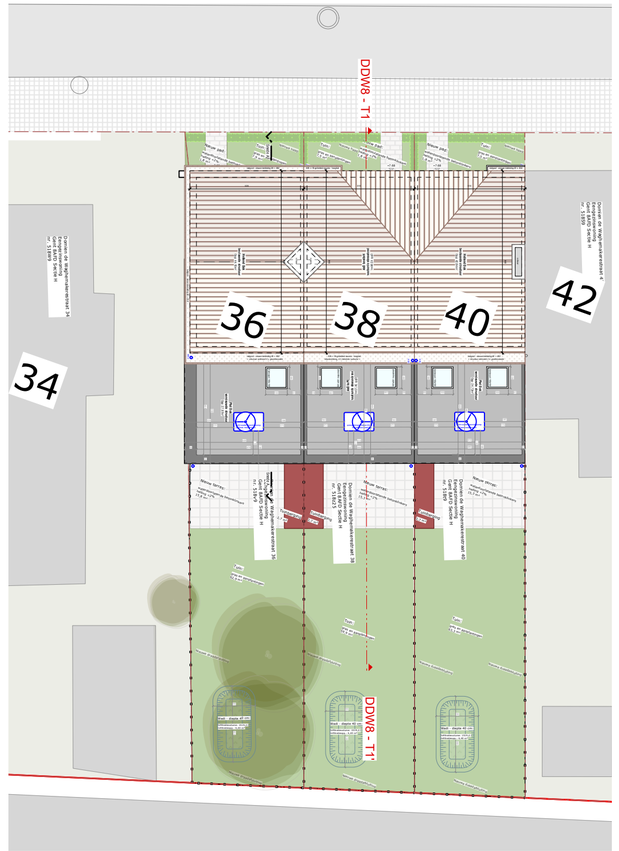

INPLANTING
SECTIE DDW 8

N

monoliet.be
architectuur//erfgoed//technieken

LINIAAL
ARCHITECTEN

0 2 4 6 8 10 12 14 16 18 20 m

NIEUWE TOESTAND TERREINPROFIELEN DDW8

SCHAAL 1/200

FASE: omgevingsaanvraag
Tuinwijk Nieuw Gent
renovatie 111 ééngezinswoningen

Datum: 09/06/2026