



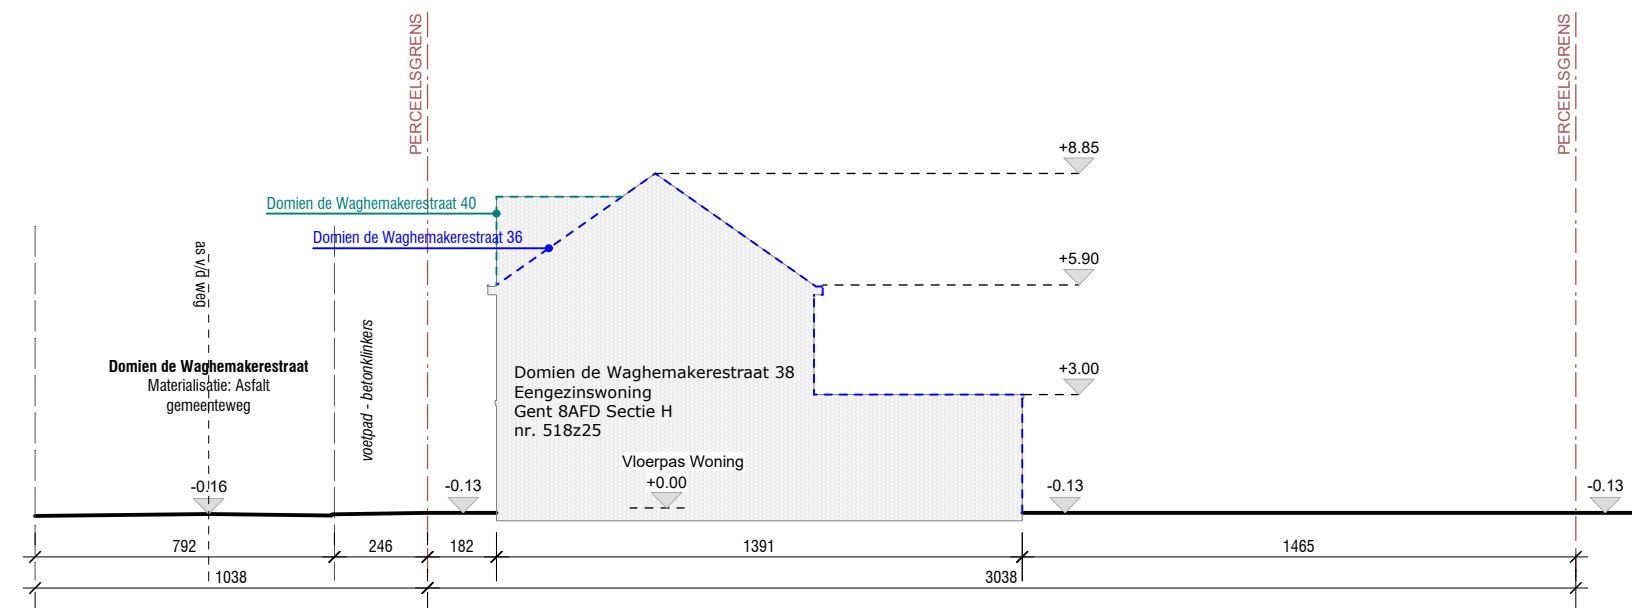

DDW8 - T1 - Terreinprofiel 1 - snede door Domien de Waghemakerestraat 38

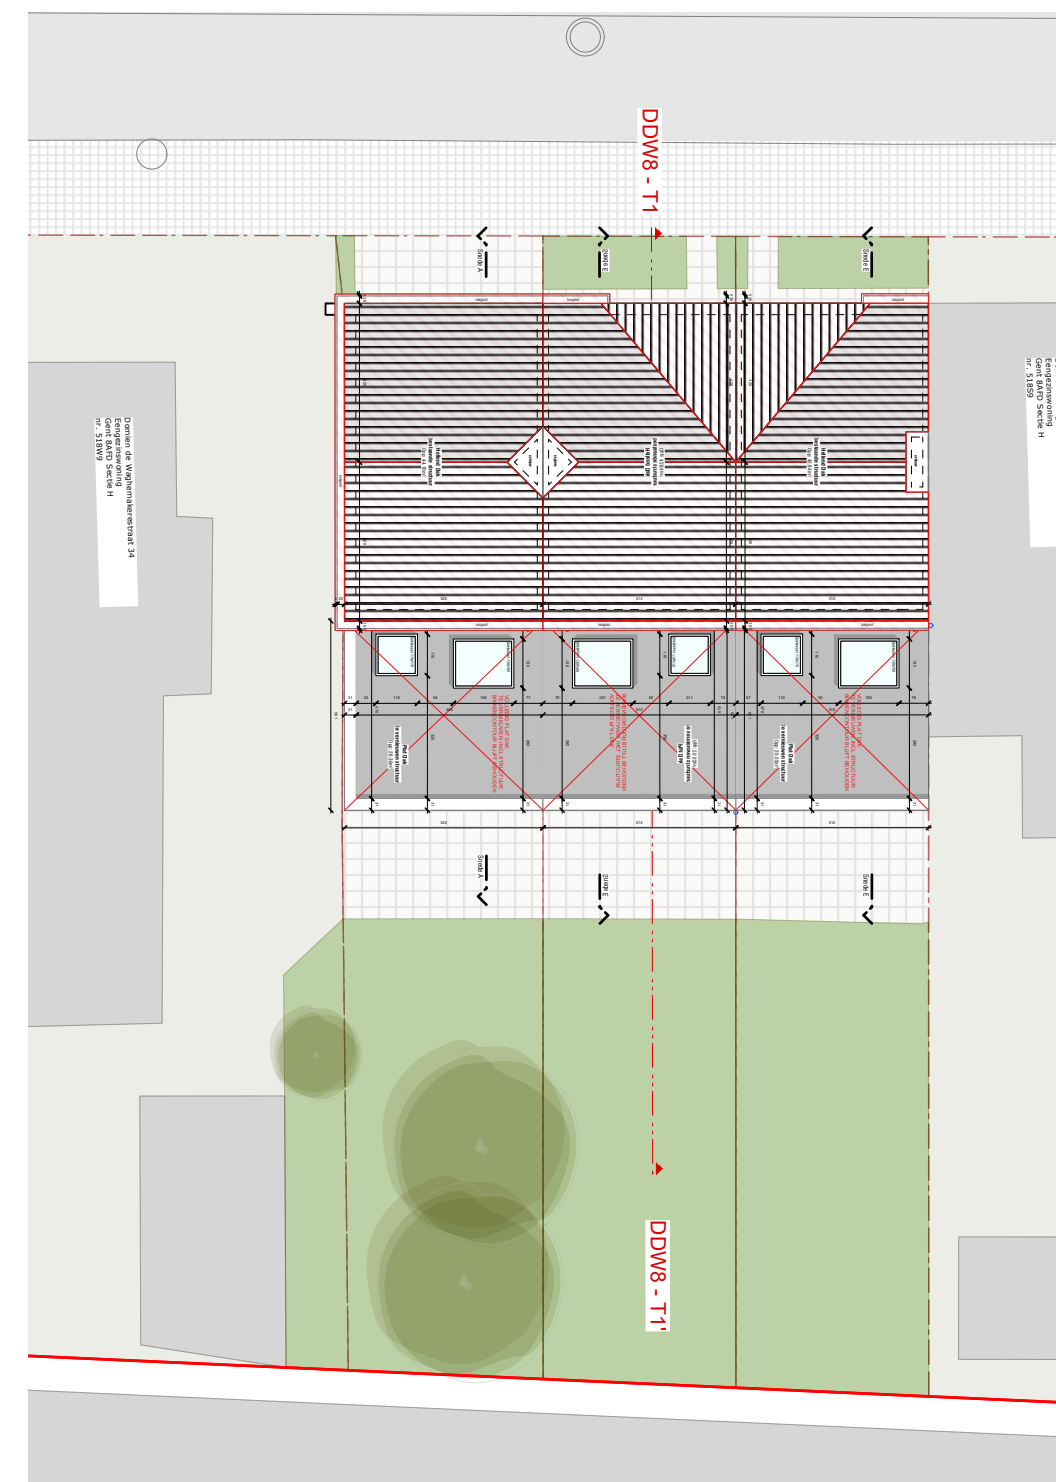

INPLANTING
SECTIE DDW 8