




PLAN DAK - NT

schaal 1/50

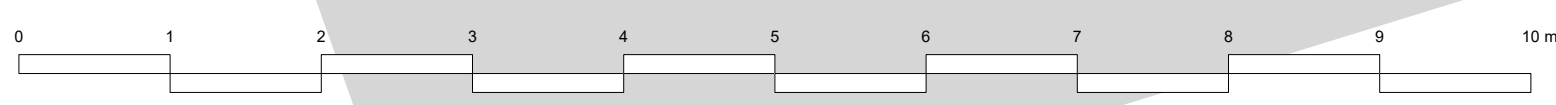

FASE: omgevingsaanvraag
Tuinwijk Nieuw Gent
renovatie 111 ééngezinswoningen

Datum: 05/06/2026