



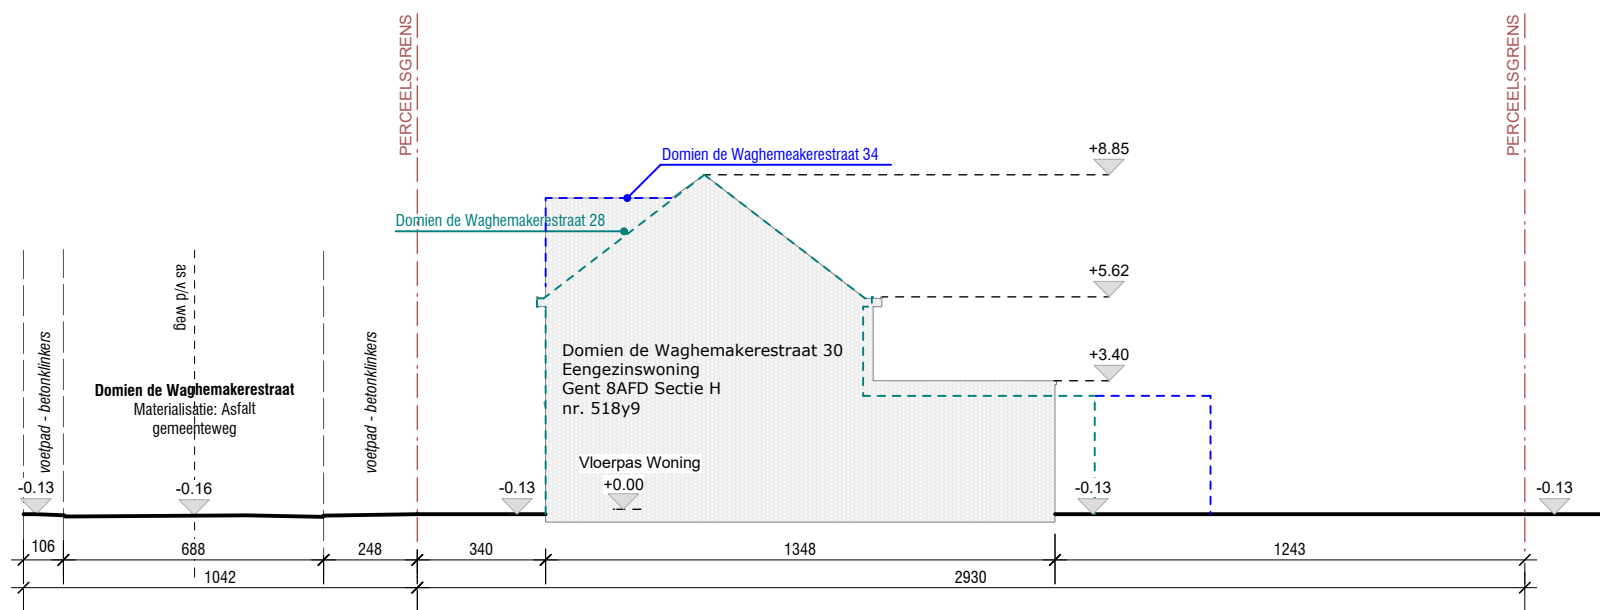

DDW7 - T1 - Terreinprofiel 1 - snede door Domien de Waghemakerestraat 30

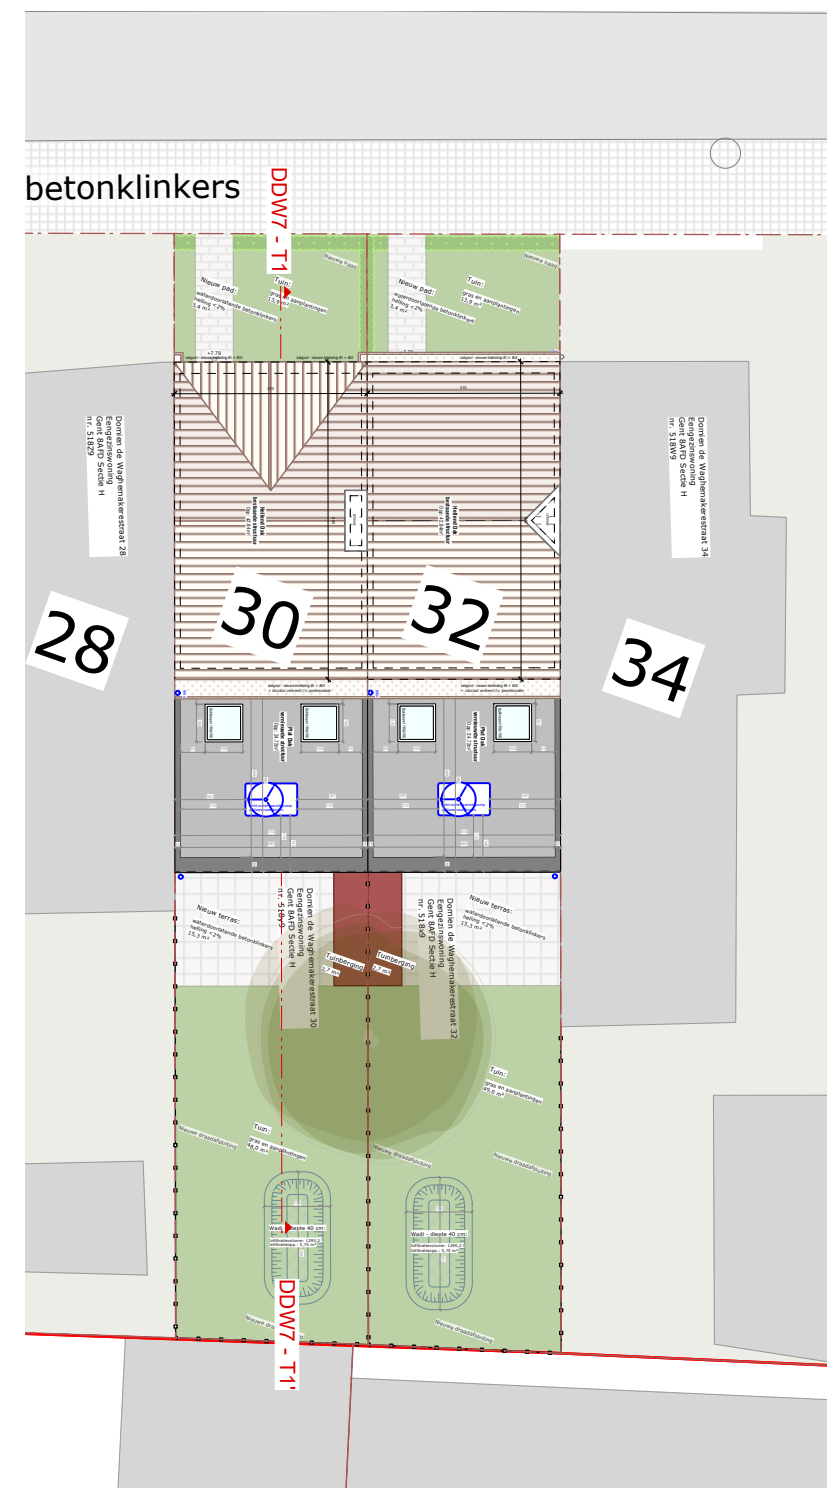

INPLANTING
SECTIE DDW 7