


# in betonklinkers



RIOLERINGSPLAN - NT

schaal 1/50

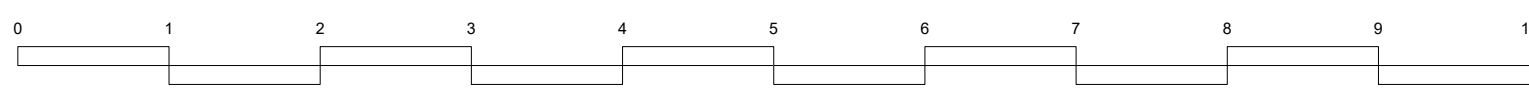

FASE: omgevingsaanvraag  
Tuinwijk Nieuw Gent  
renovatie 111 ééngezinswoningen

Datum: 05/06/2026