
SNEDE E11
DK 13
DDW 25
DDW 27
DDW 32
PH 14

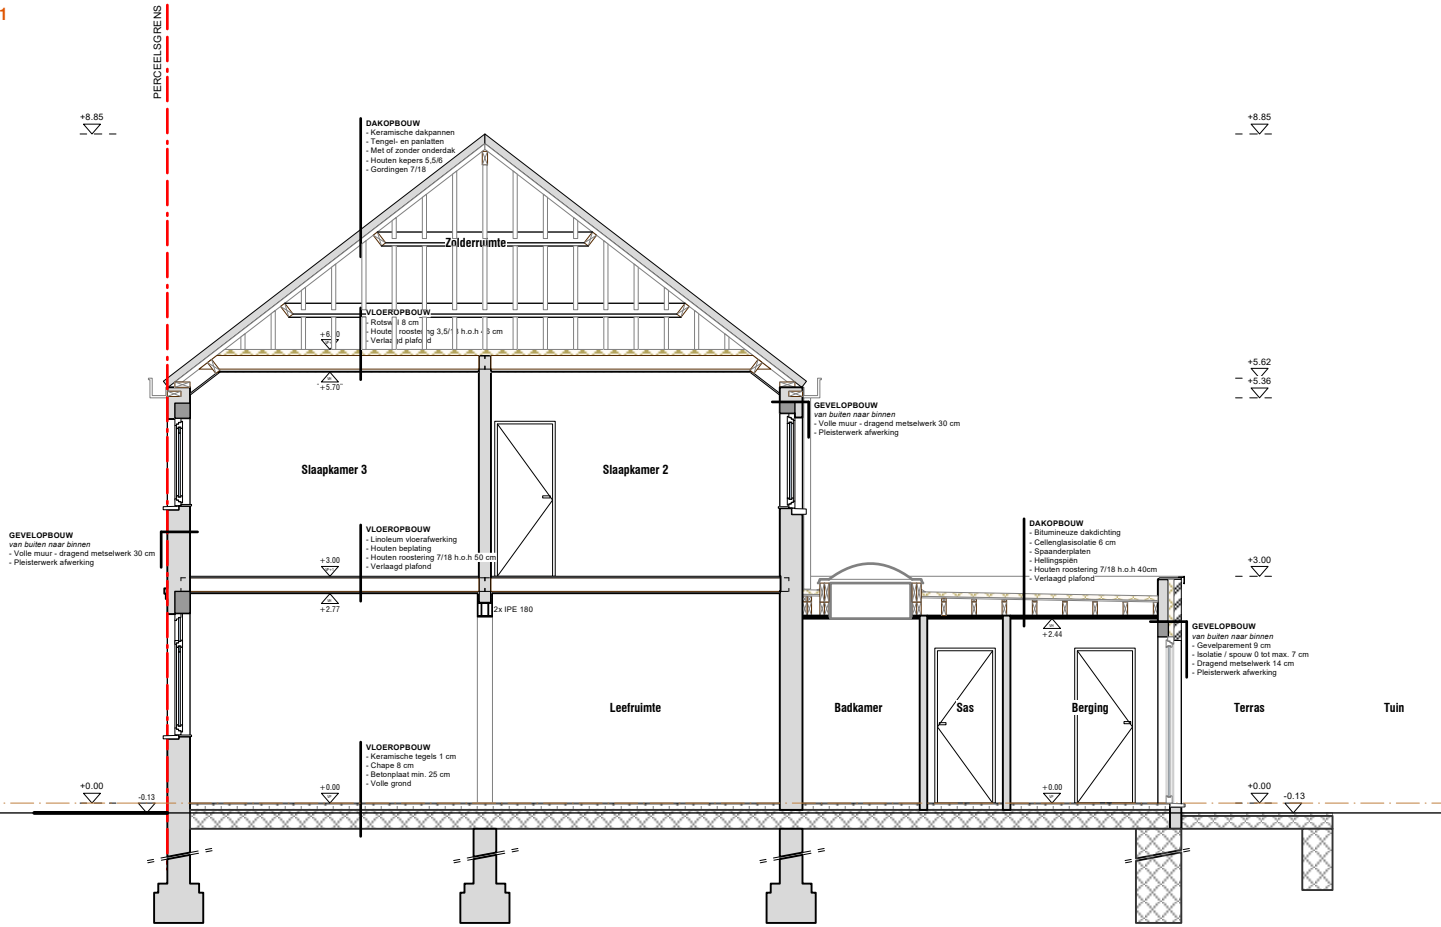

0 1 2 3 4 5 6 7 8 9 10 m

monoliet.be
architectuur//erfgoed//technieken

LINIAAL ARCHITECTEN

SIT DDW 6 - E11 - SNEDE AA'
BESTAANDE TOESTAND
SCHAAL 1/100

FASE: omgevingsaanvraag
Tuinwijk Nieuw Gent
renovatie 111 ééngezinswoningen

Datum: 02/06/2026