




Bestaand tuinhuis:
te verwijderen
10,0 m²

iklinkers

RIOLERINGSPLAN - BT
schaal 1/50

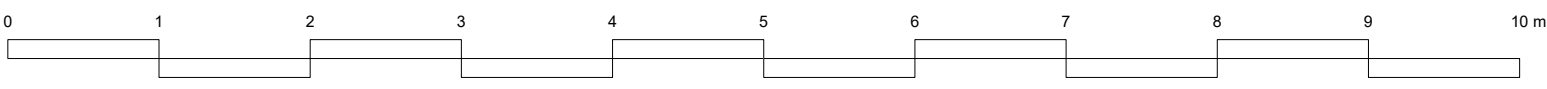

N



FASE: omgevingsaanvraag
Tuinwijk Nieuw Gent
renovatie 111 ééngezinswoningen

Datum: 05/06/2026