




iklinkers

PLAN VERDIEPING 2 - BT

schaal 1/50

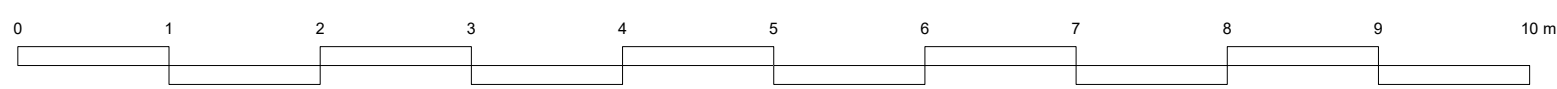

FASE: omgevingsaanvraag  
Tuintwijk Nieuw Gent  
renovatie 111 ééngezinswoningen

Datum: 05/06/2026