


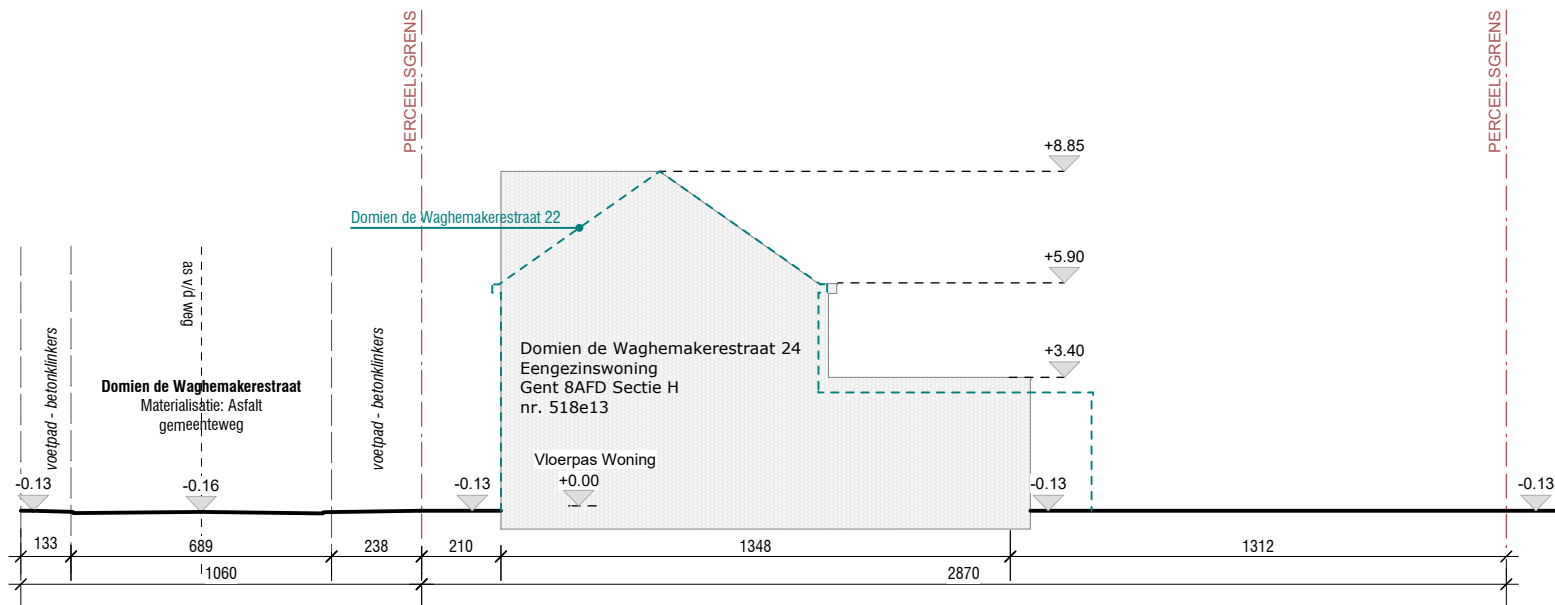

DDW5 - T1 - Terreinprofiel 1 - snede door Domien de Waghemakerestraat 24

