



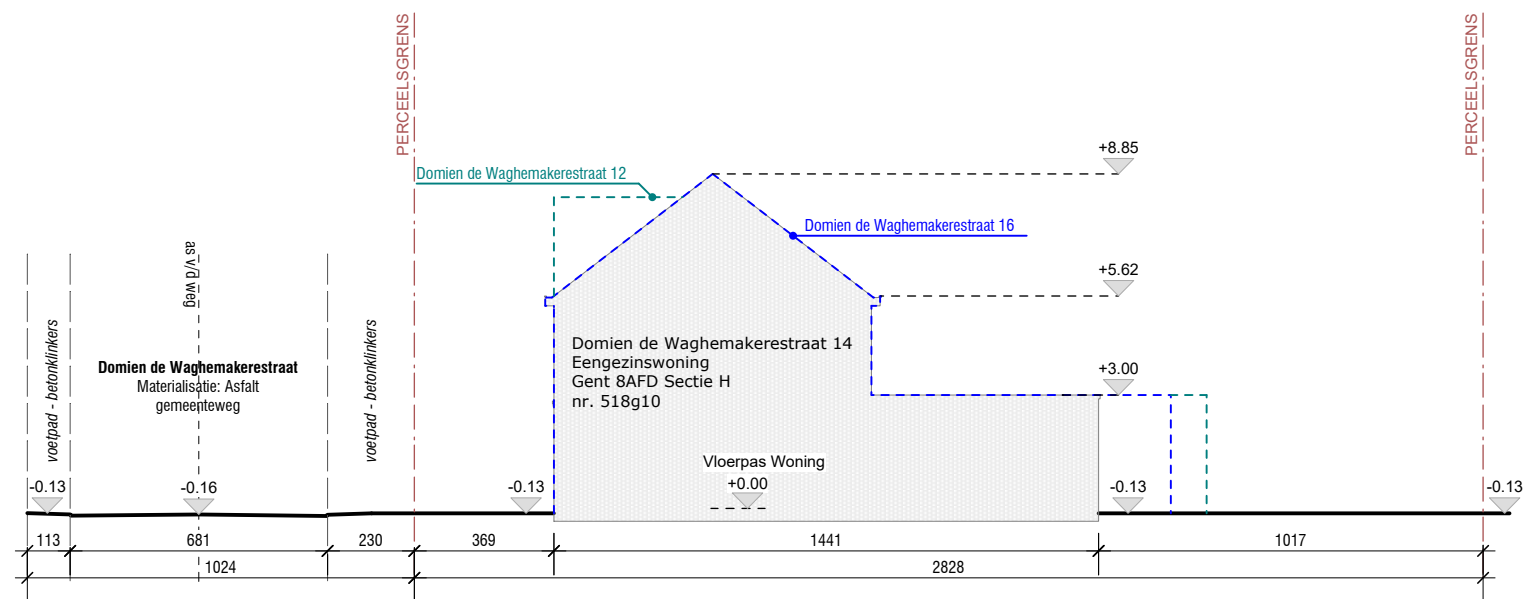

DDW3 - T1 - Terreinprofiel 1 - snede door Domien de Waghemakerestraat 14

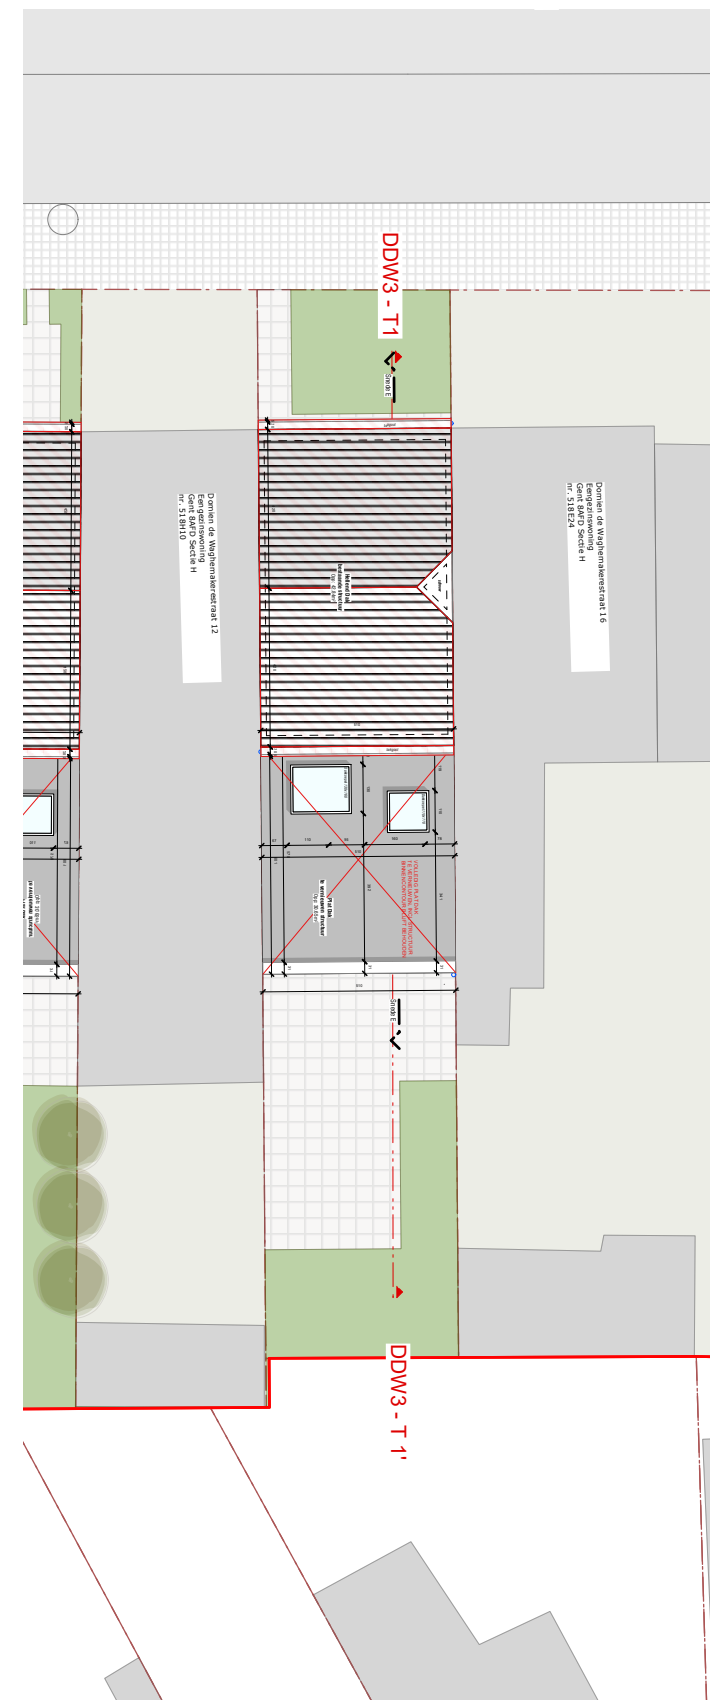

INPLANTING
SECTIE DDW 3