



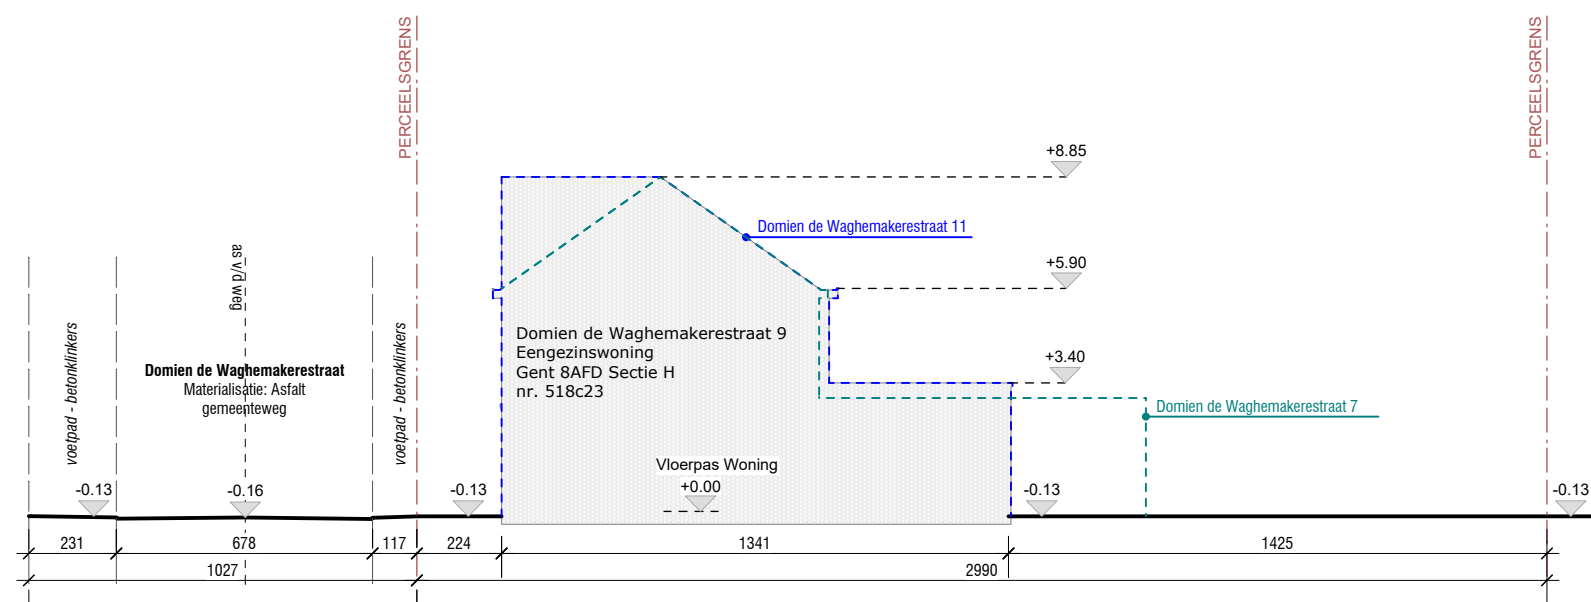

DDW2 - T1 - Terreinprofiel 1 - snede door Domien de Waghemakerstraat 9

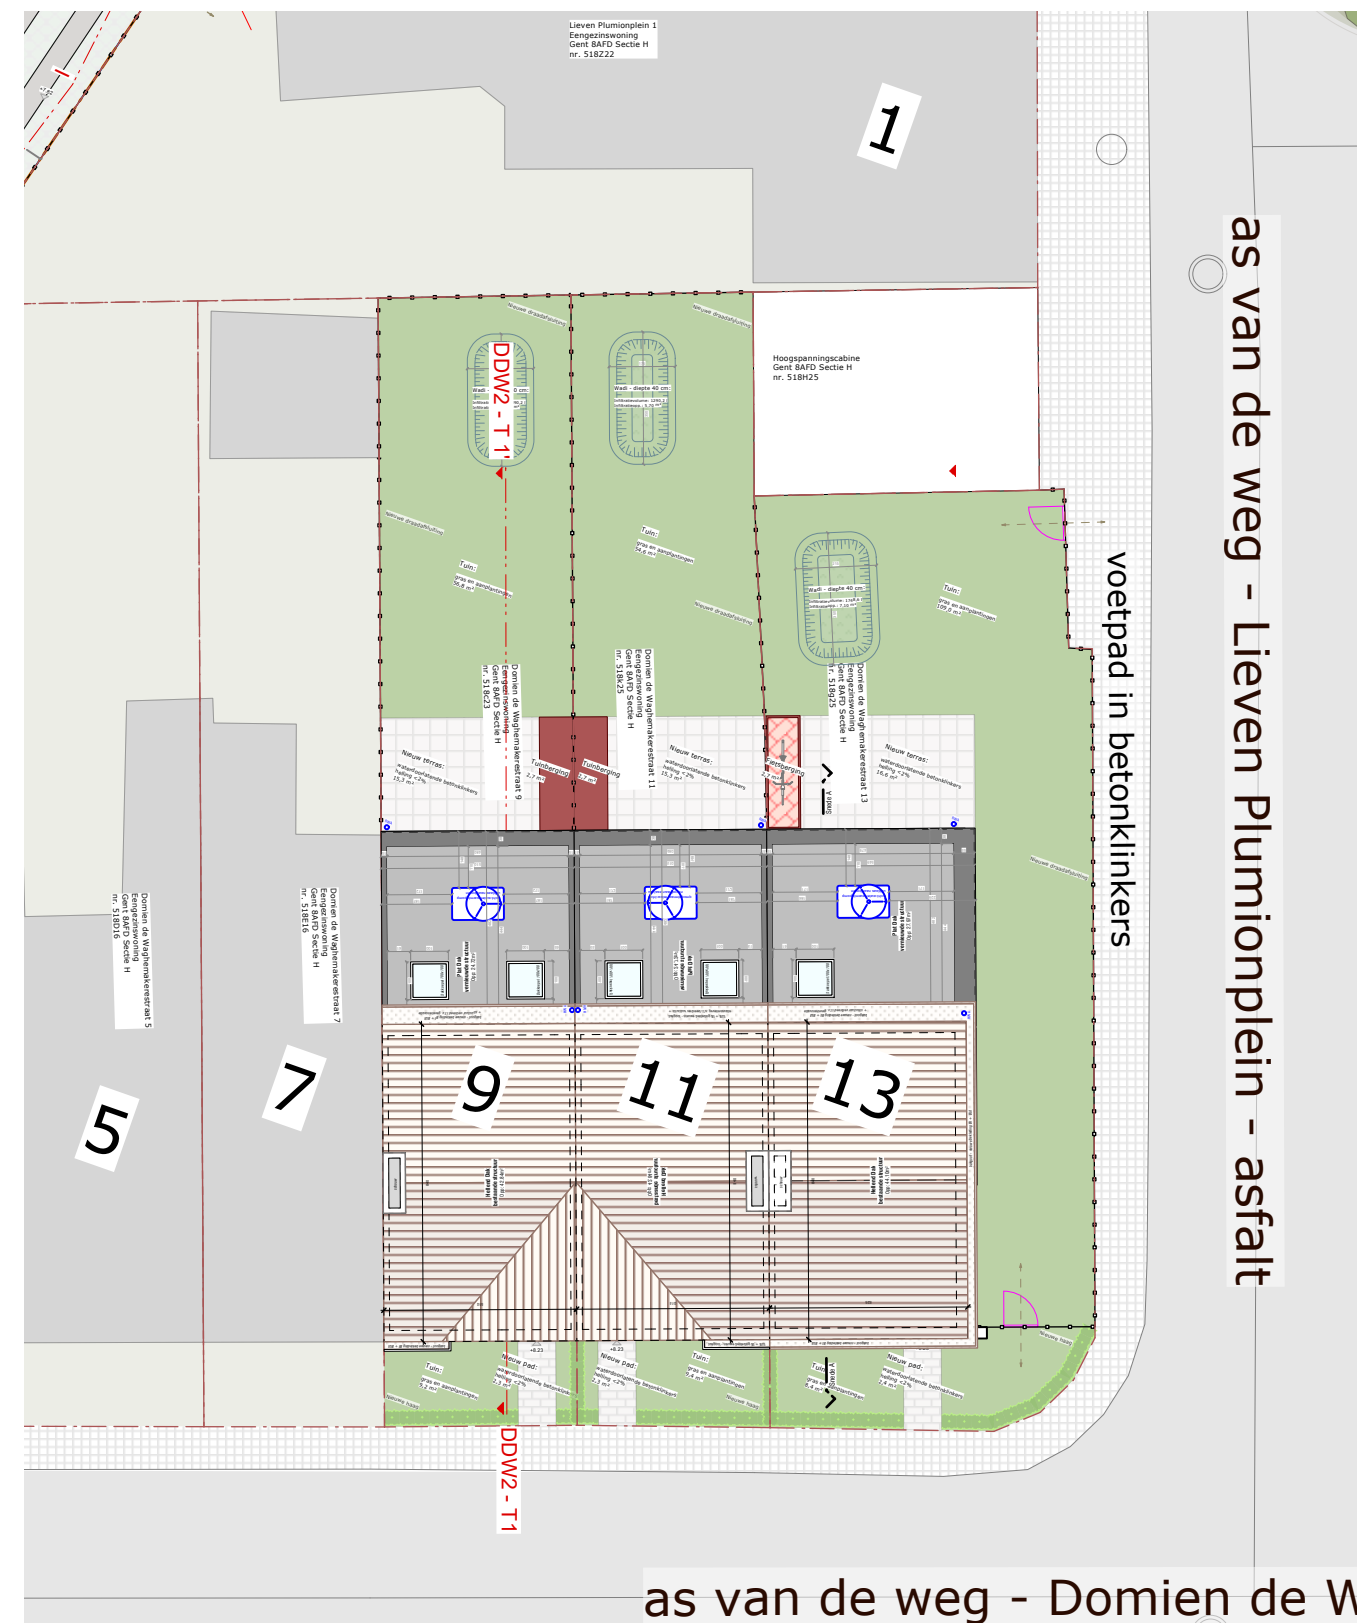

INPLANTING
SECTIE DDW 2