



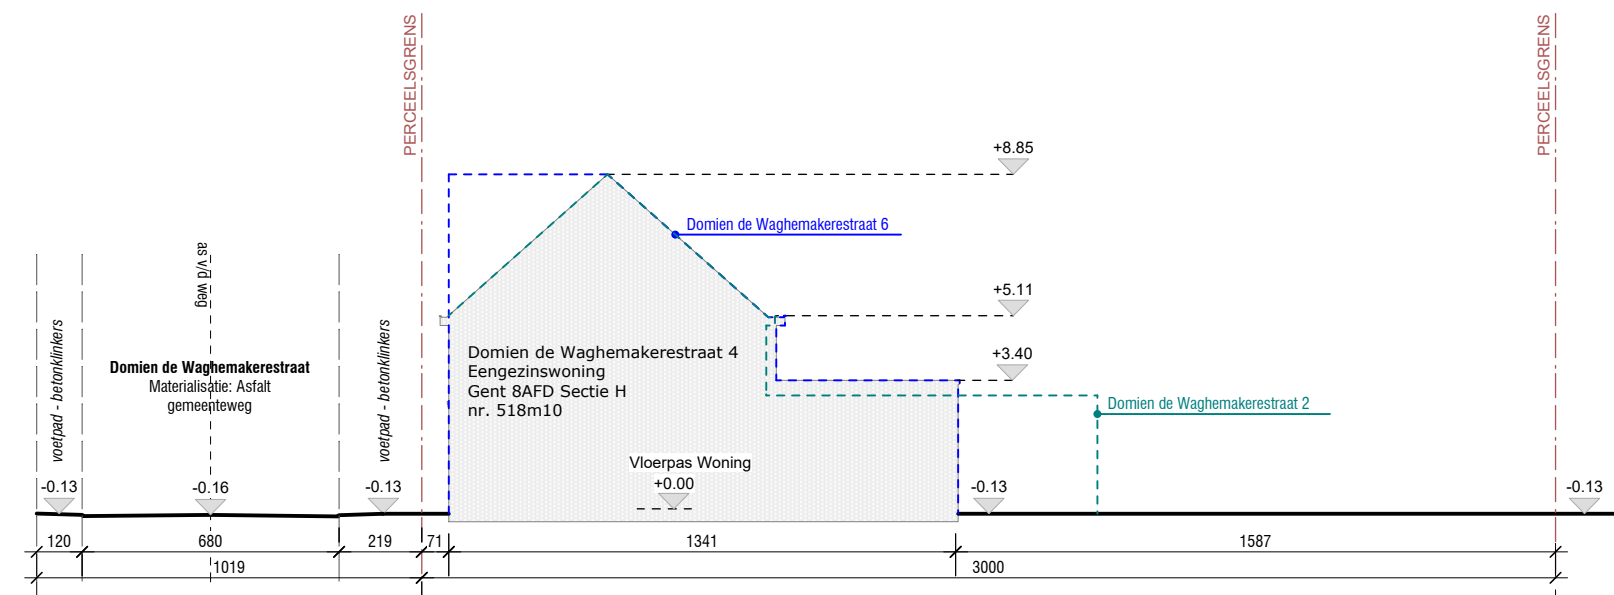

DDW1 - T1 - Terreinprofiel 1 - snede door Domien de Waghemakerestraat 4

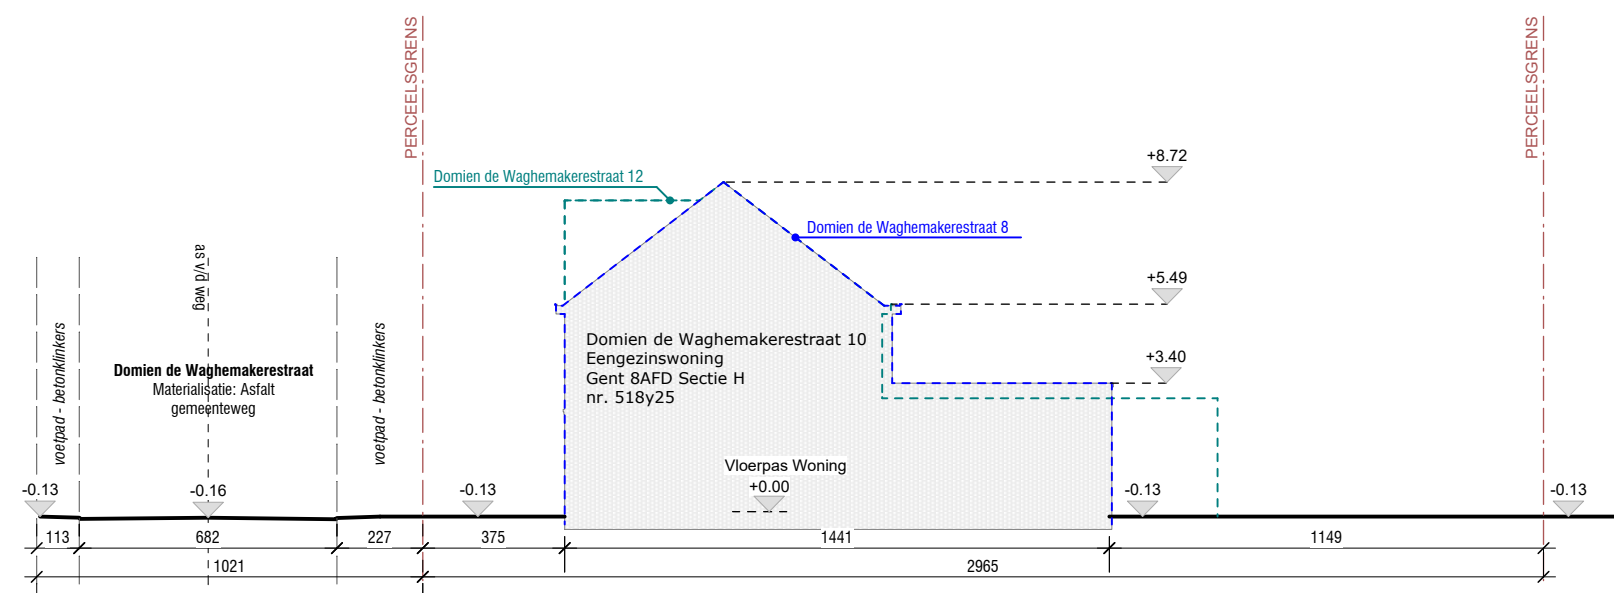

DDW1 - T2 - Terreinprofiel 2 - snede door Domien de Waghemakerestraat 10

