


voetpad in betonklinkers

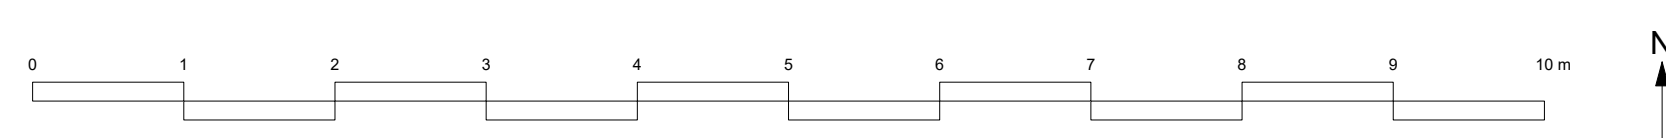

Bestaand tuinhuis:
te verwijderen
14,4 m²

PLAN VERDIEPING 1 - BT

schaal 1/50