



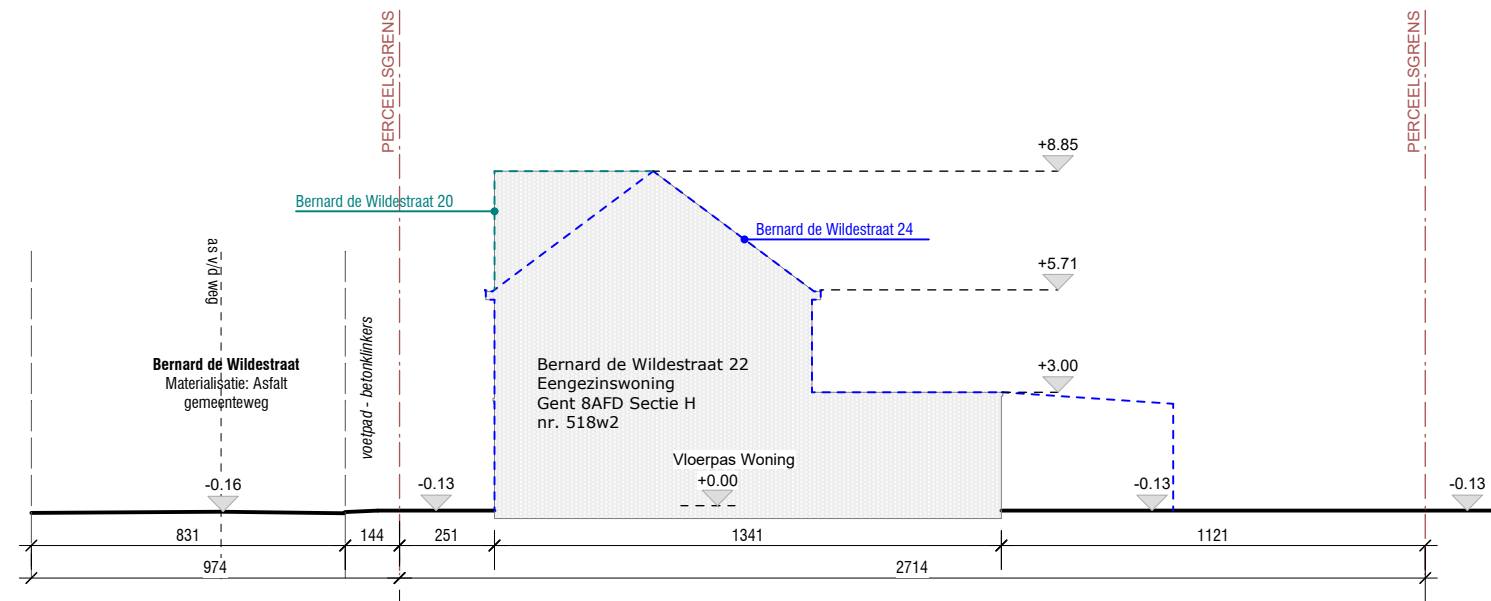

BDW 2 - T1 - Terreinprofiel 1 - snede door Bernard de Wildestraat 22

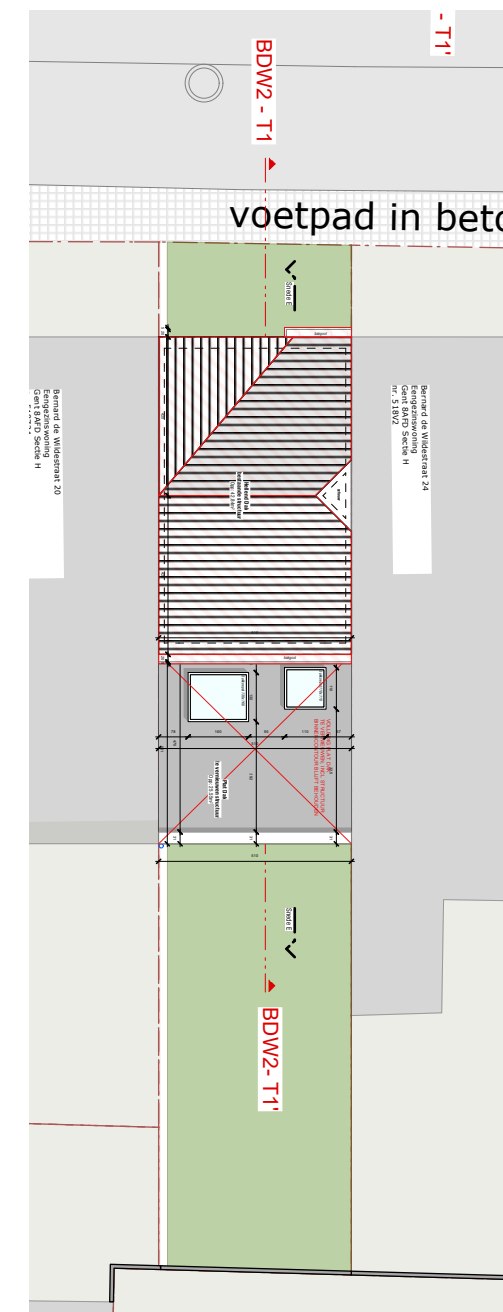

INPLANTING
SECTIE BDW 2