




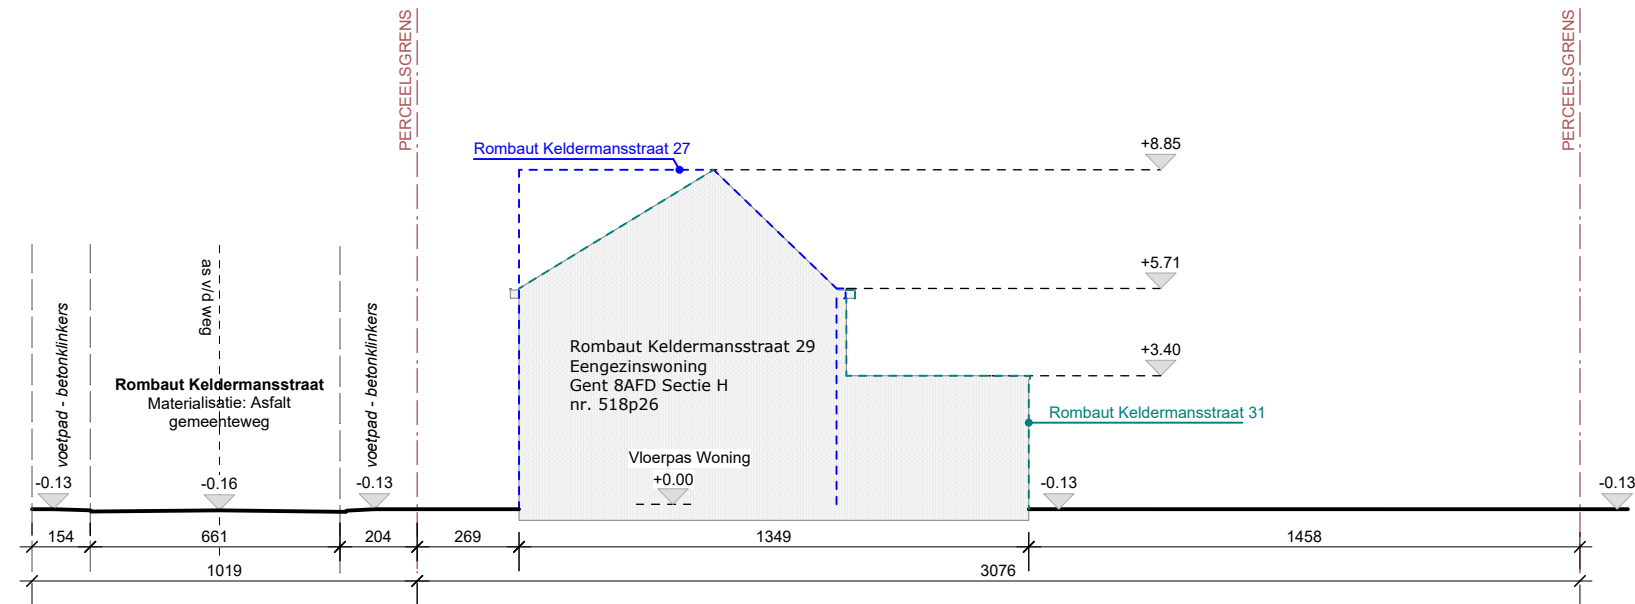


BDW 1 - T1 - Terreinprofiel 1 - snede door Rombaut Keldermansstraat 29

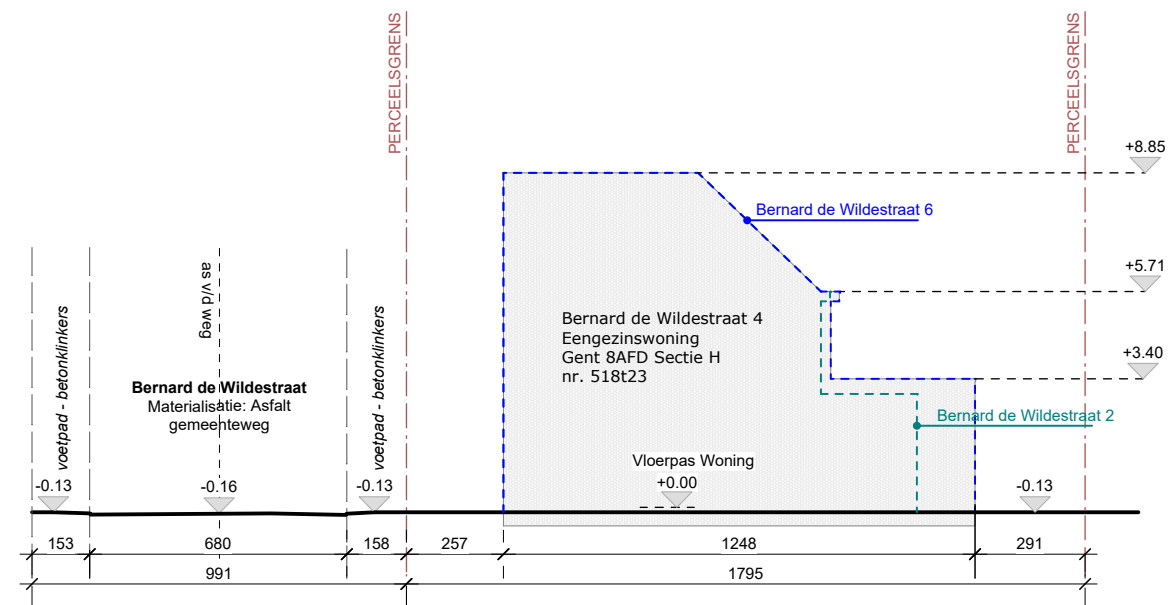



BDW 1 - T2 - Terreinprofiel 2 - snede door Bernard de Wildestraat 4

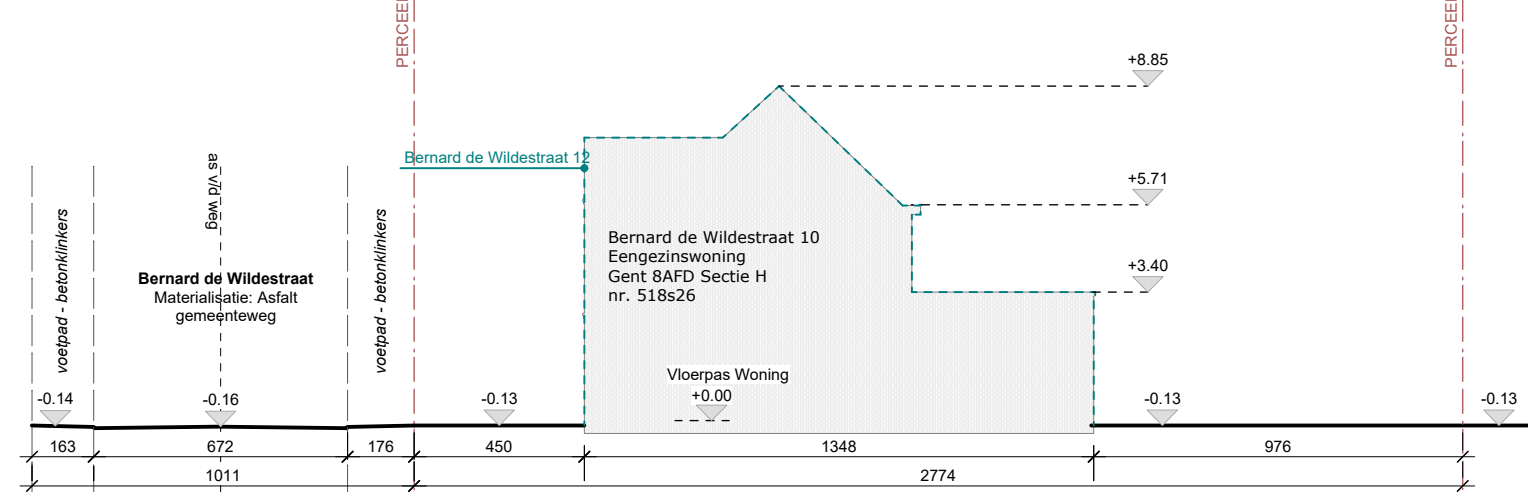

BDW 1 - T3 - Terreinprofiel 3 - snede door Bernard de Wildestraat 10

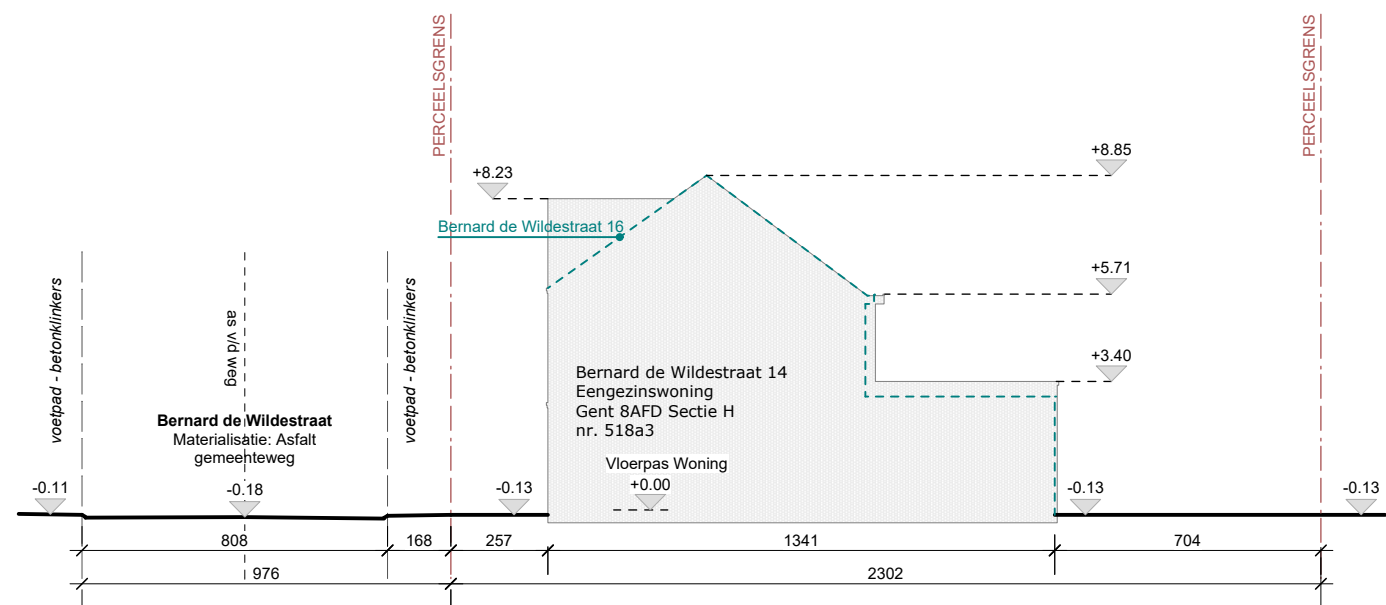

BDW 1 - T4 - Terreinprofiel 4 - snede door Bernard de Wildestraat 14

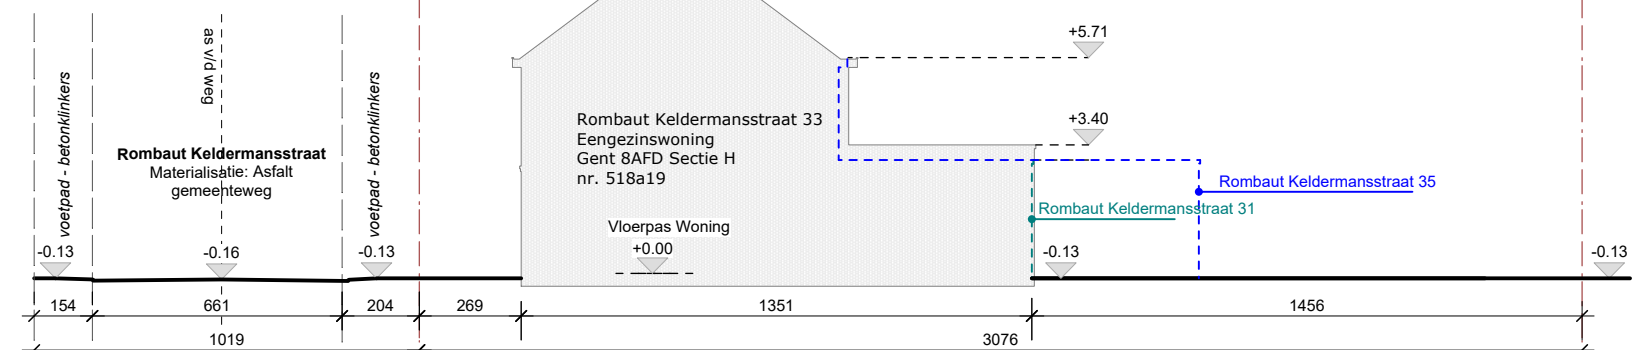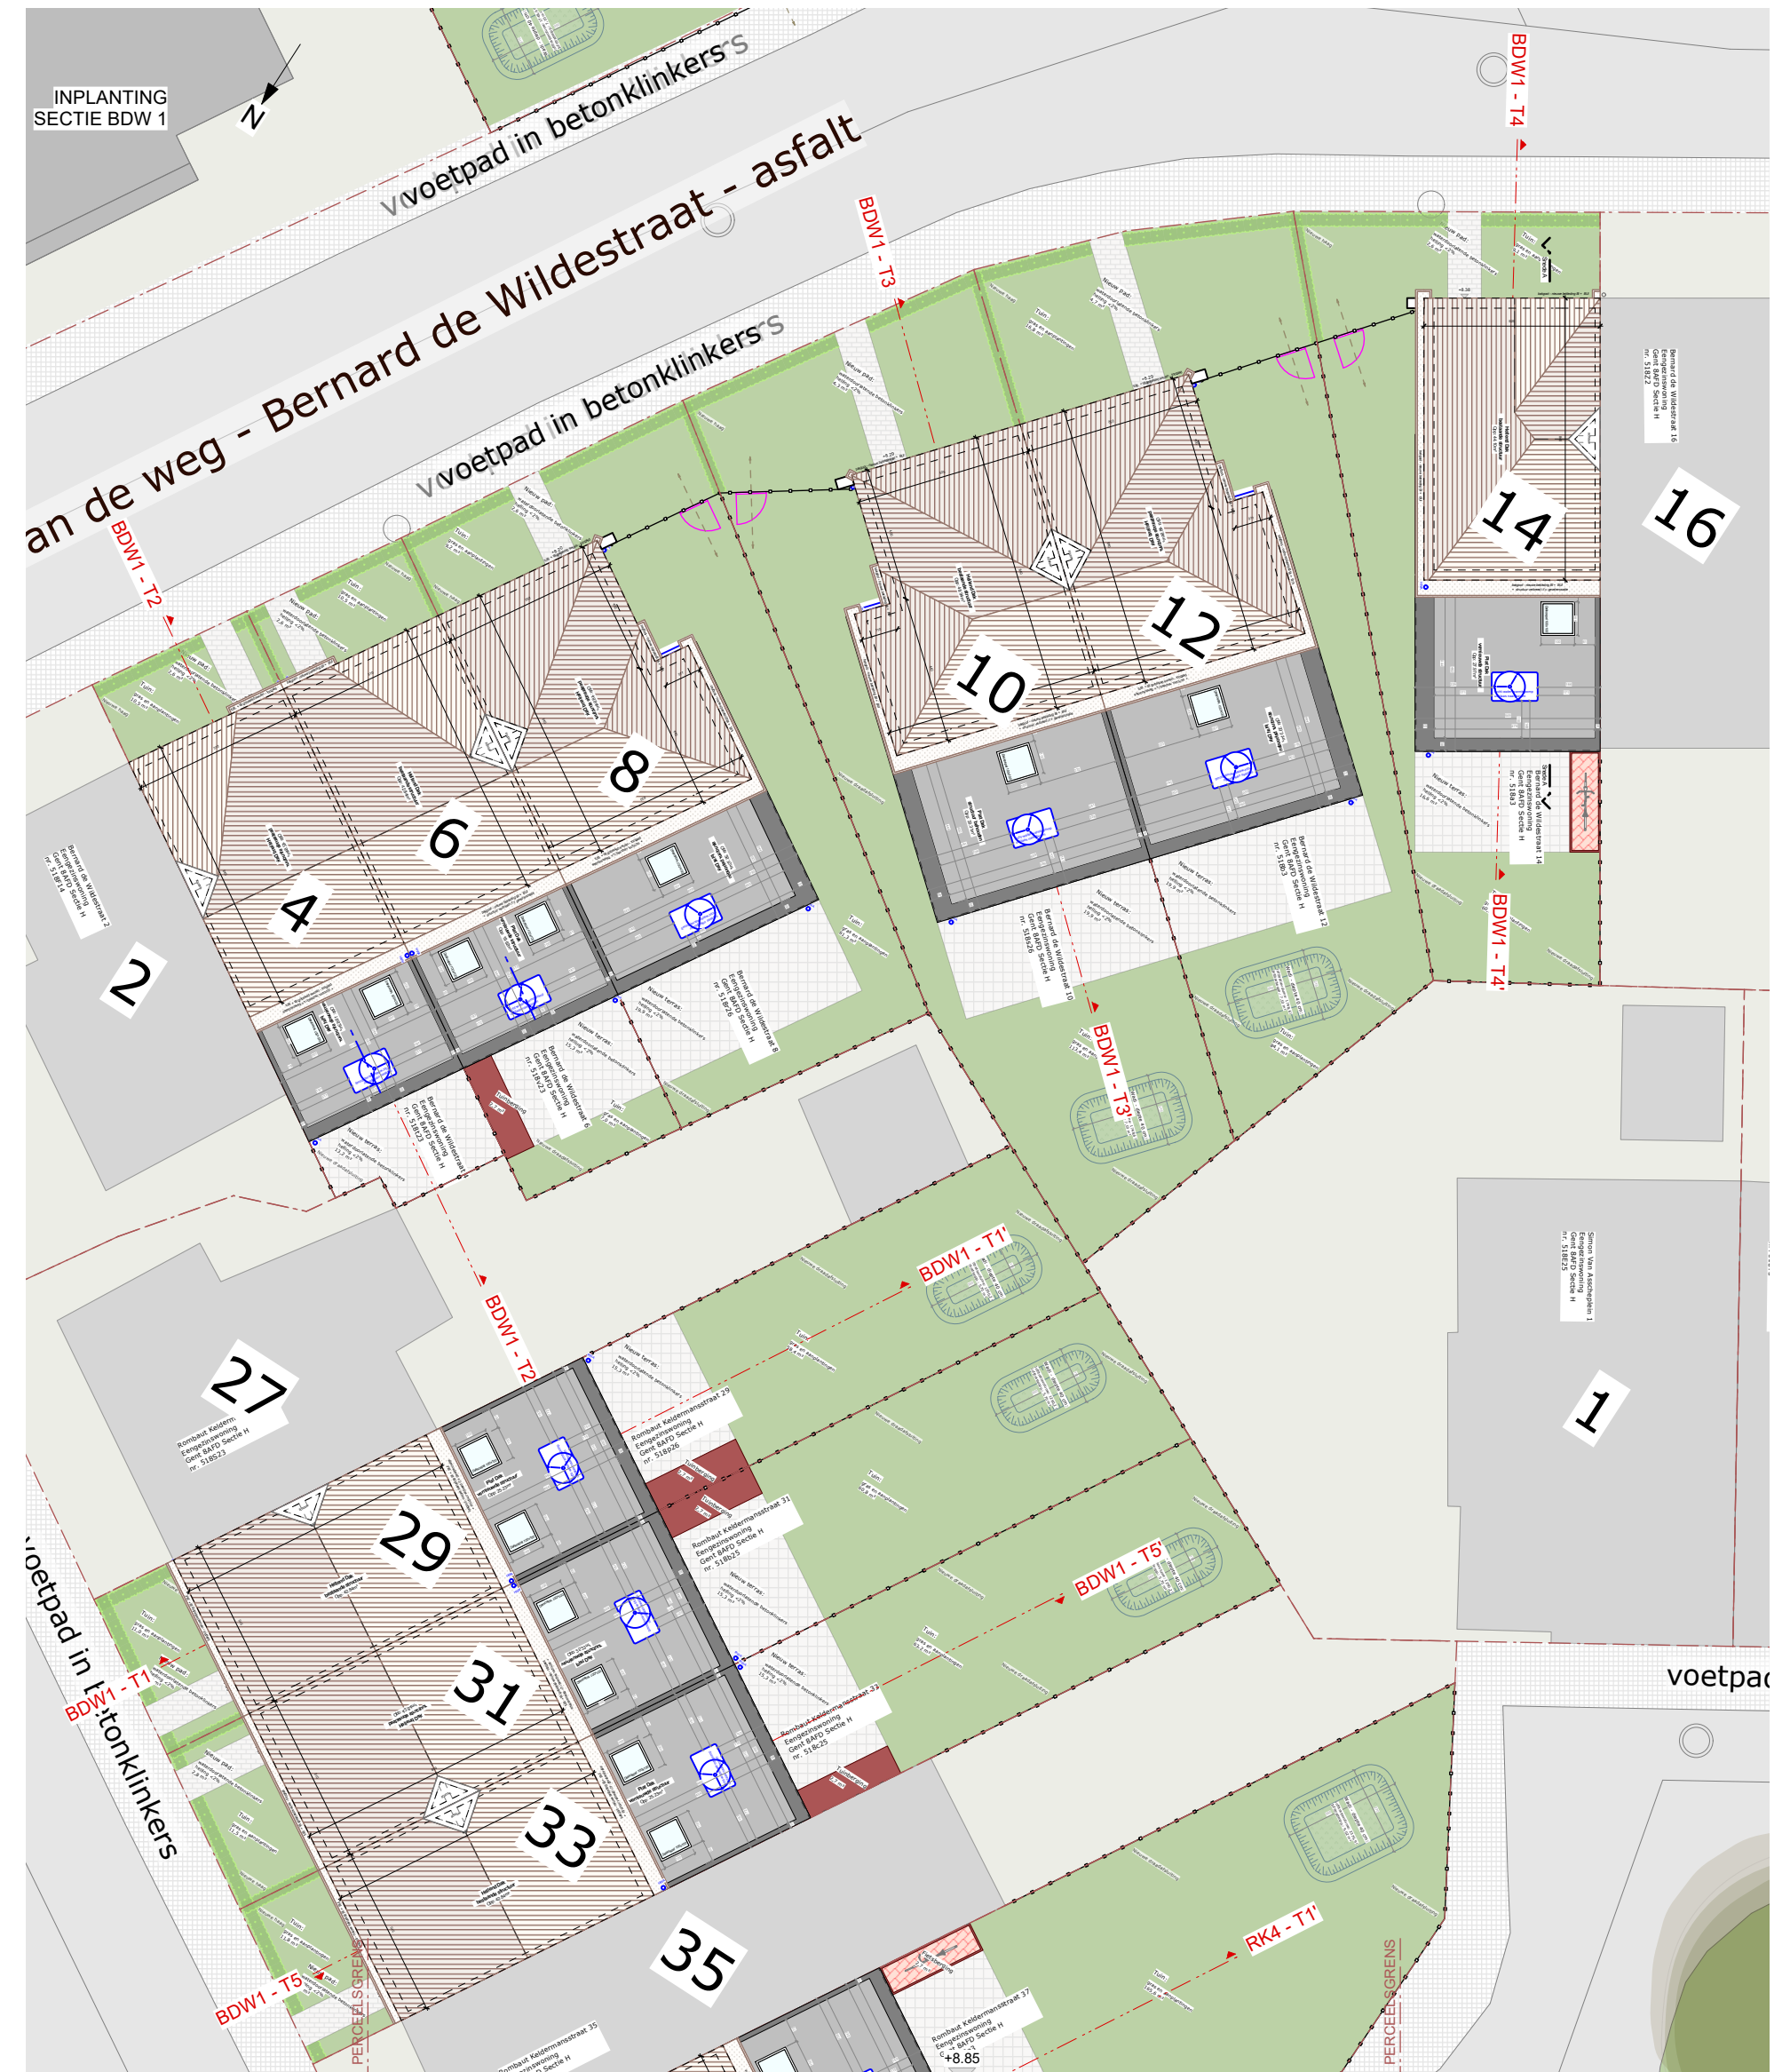

BDW 1 - T5 - Terreinprofiel 5 - snede door Rombaut Keldermansstraat 33

NIEUWE TOESTAND TERREINPROFIELN BDW 1

SCHAAL 1/200