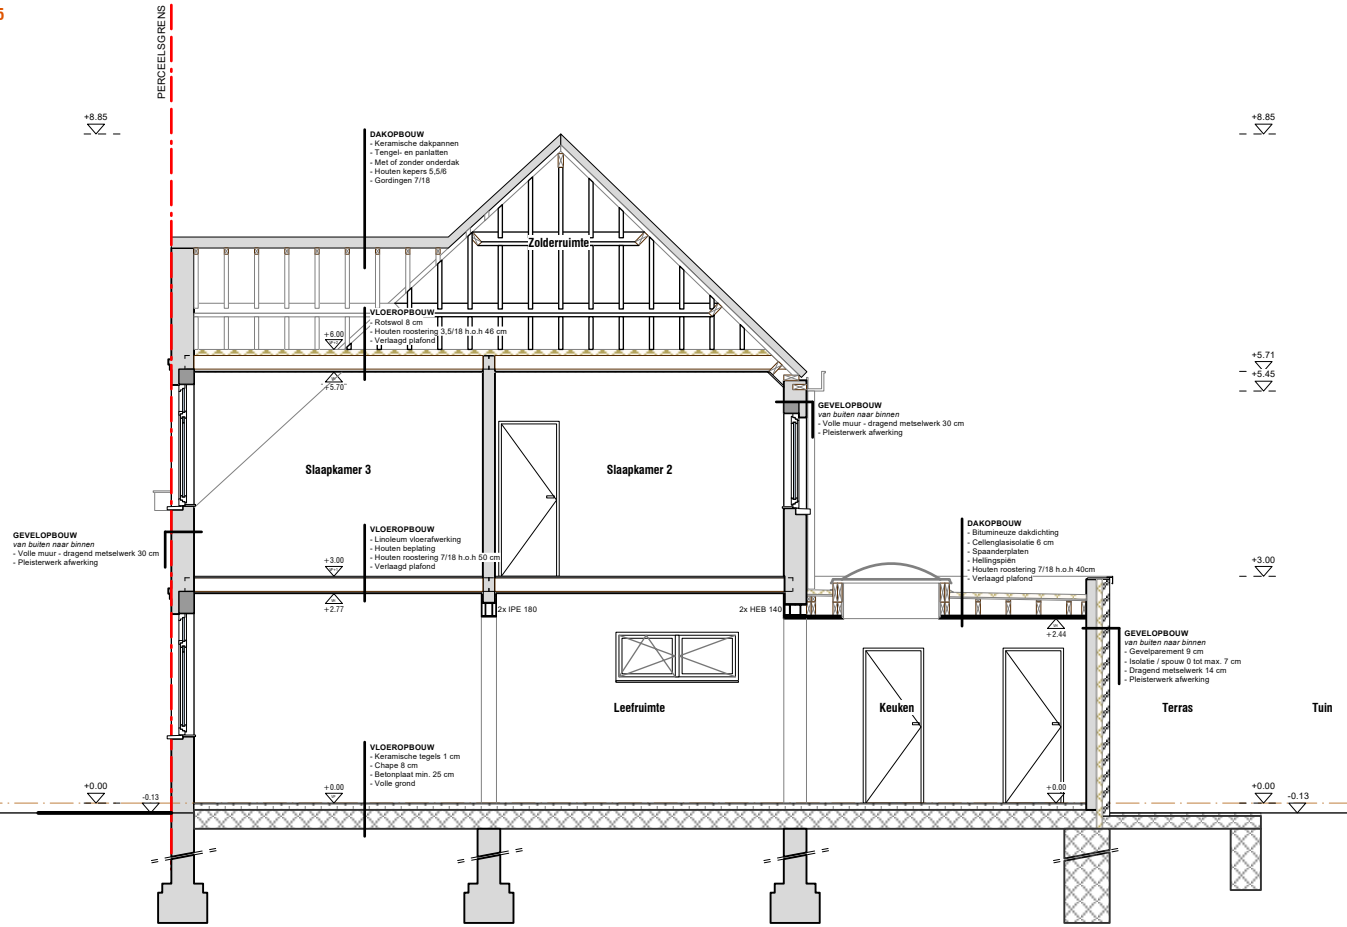


0 1 2 3 4 5 6 7 8 9 10 m

monoliet.be
architectuur//erfgoed//technieken

LiNiAAL ARCHITECTEN

# SIT BDW 1 - B5 - SNEDE AA'
# BESTAANDE TOESTAND
# SCHAAL 1/100

FASE: omgevingsaanvraag
Tuinwijk Nieuw Gent
renovatie 111 ééngezinswoningen

Datum: 02/06/2026