ZIE BIJZONDERE VOORWAARDE(N)

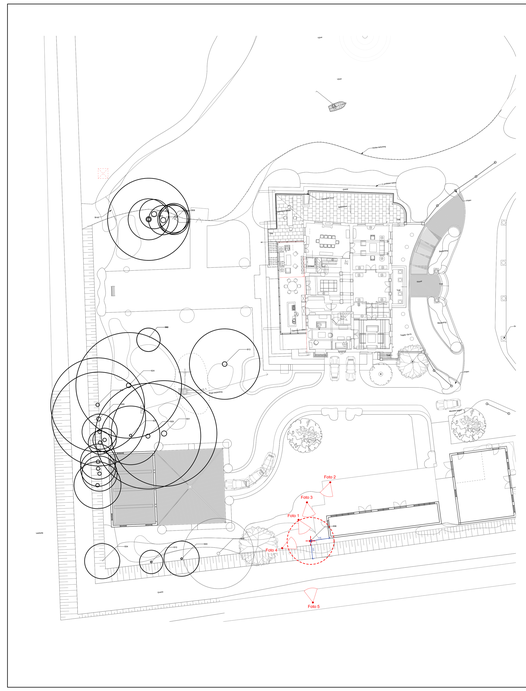

Kaplijst bomen - 06/08/2026

Nr.	botanische naam	Nederlandse naam	Ø stam m	voorgestelde actie
696	Carpinus betulus	gewone haagbeuk	0,8	Verwijderen

Voor erdere info over de toestand en gezondheid van de boom kan men het verslag '2026-08-04 VG verslag boomonderzoek Puttenhove' raadplegen

Te behouden bomen

Nr.	botanische naam	Nederlandse naam	Ø stam m
903	Quercus robur	zomereik	0,90
904	Alnus glutinosa	zwarte els	0,90
905	Alnus glutinosa	zwarte els	0,90
906	Alnus glutinosa	zwarte els	0,00
907	Alnus glutinosa	zwarte els	0,00
908	Alnus glutinosa	zwarte els	0,00
909			0,00
910	acer	esdoorn	0,30
913	Carpinus betulus	gewone haagbeuk	0,80
920	Castanea sativa	tamme kastanje	0,70
922	Tilia cordata	kleinbladige linde	0,60
924	Fagus sylvatica	beuk	0,80
927	Tilia platyphyllos	zomerlinde	0,40
929	Tilia platyphyllos	zomerlinde	0,70
931	Tilia platyphyllos	zomerlinde	0,00
934	Quercus robur	zomereik	0,00
940	acer	esdoorn	0,30
942			0,00

AVANTGARDEN

STUDIEBUREAU VOOR
TUIN- EN LANDSCHAPSARCHITECTUUR

WUNEGEMHOF 1 - 2110 WUNEGEM
TEL. 03/353.88.64 - FAX 03/353.57.50
info@avantgarden.be
www.avantgarden.be

NR.
3198/B

Datum
5/08/2026

ONTWERP
Kasteel PUTTENHOVE
Putstraat 26 / Kortrijksesteenweg, 9051 Gent

SCHAAL
1/200
ISO A1

OPDRACHTGEVER
de heren Thiers
Monteijnstraat 15,
9930 Sint-Martens-Latem

PLAN
BA_Kapaanvraag_I_N_2
PROJECTFASE
Voorontwerp

DIT PLAN BLIJFT DE INTELLECTUELE EIGENDOM VAN AVANT GARDEN EN MAG ZE REPRODUCETE OF AFGEWEETE VOR, ZONDER DE SCHRIFTELIJKE TOESTEMMING VAN AVANT GARDEN.

Reviezes

Datum	Teekenaar	Omschrijving