INPLANTINGSPLAN - BESTAANDE TOESTAND
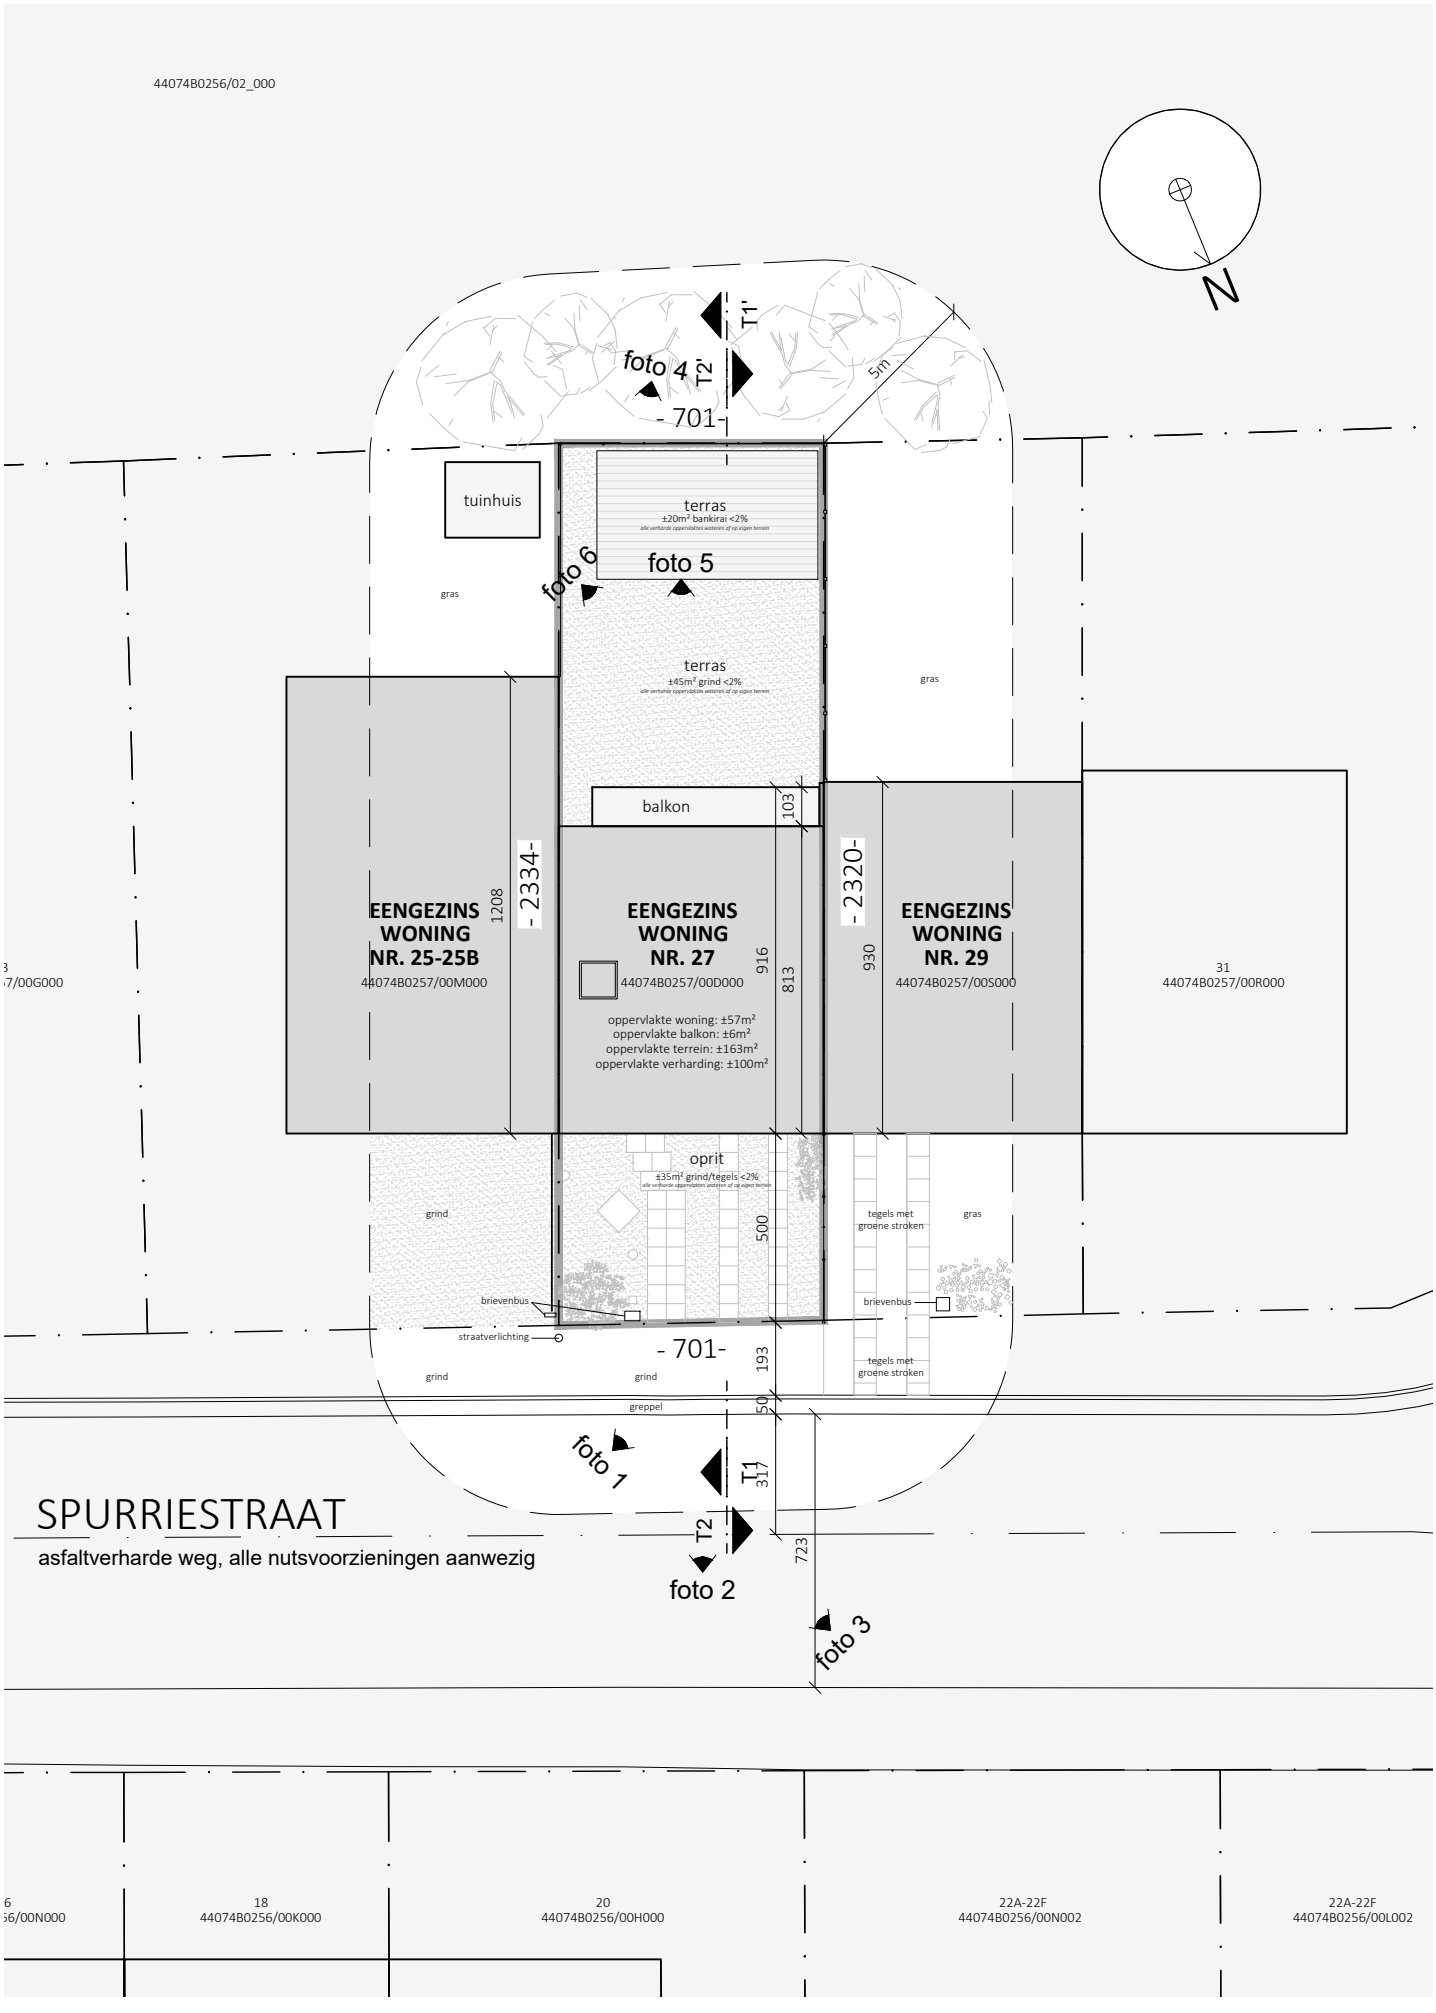
Schaal: 1/200 - Dossier: BA_BT01303_20260708