


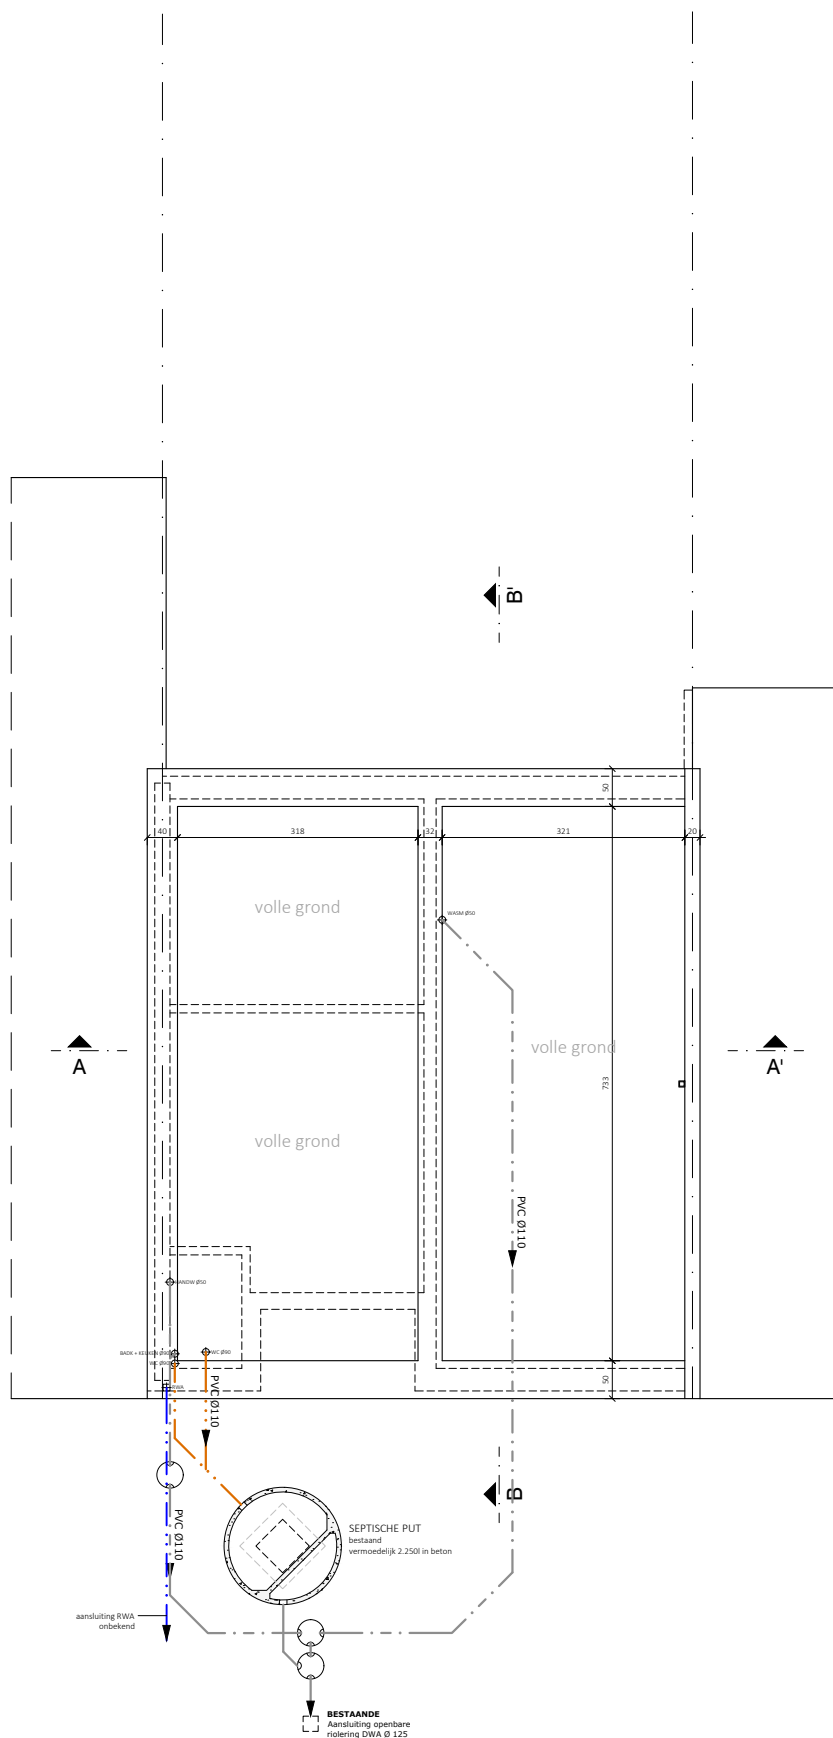

RIOLERING & FUNDERING - BESTAANDE TOESTAND

Schaal: 1/100 - Dossier: BA_BT01303_20260708

Bouwplaats: Spurriestraat 27, 9032 Wondelgem

0 0.5 1 2m