


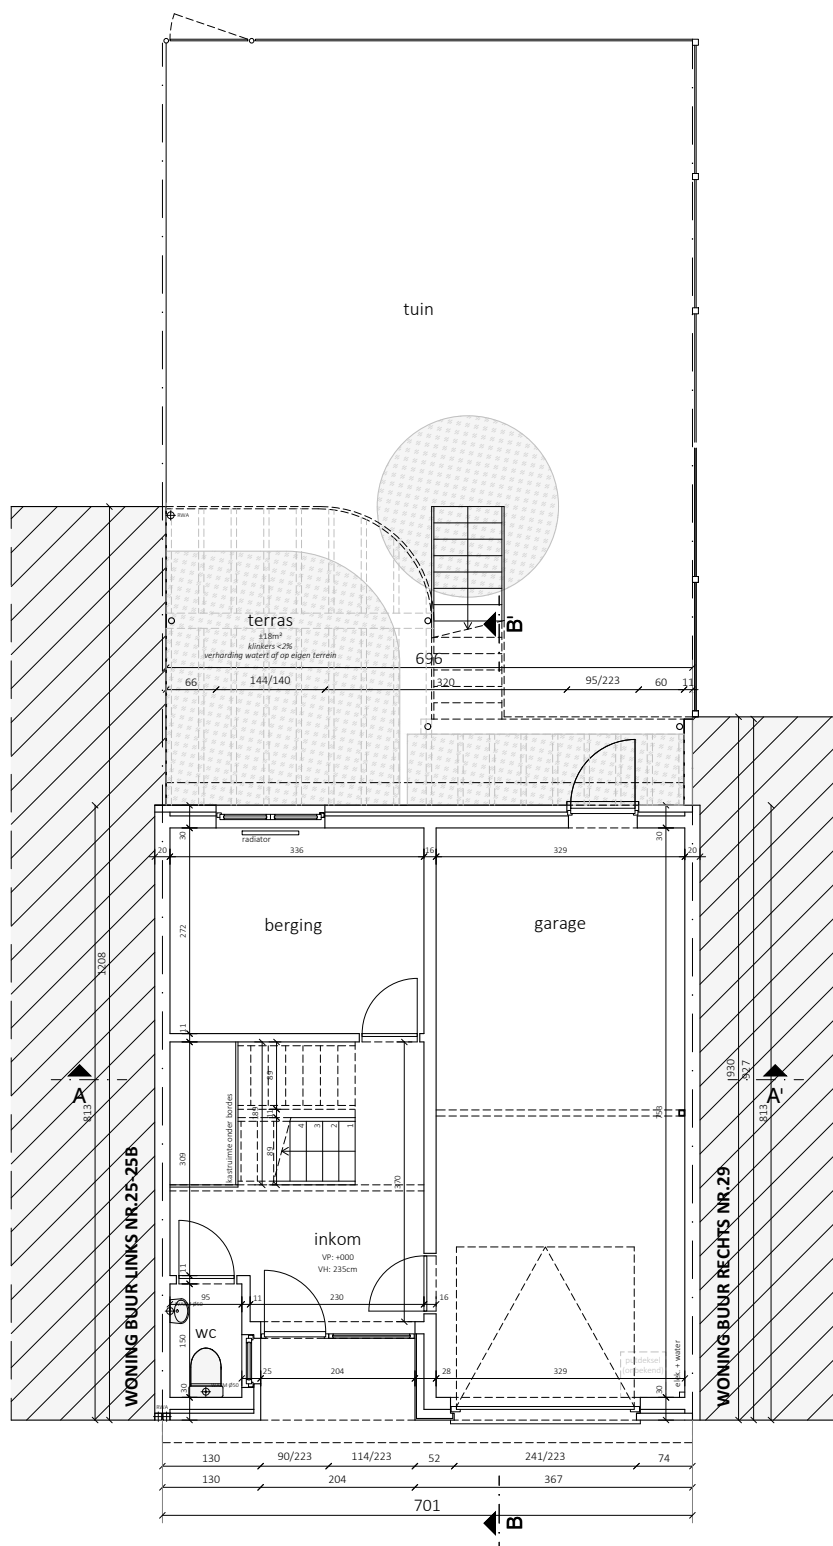

GELIJKVLOERS - NIEUWE TOESTAND

Schaal: 1/100 - Dossier: BA_NT01303_20260708

Bouwplaats: Spurriestraat 27, 9032 Wondelgem