
PETRUS DE MEYERESTRAAT 40
9050 LEDEBERG
EENGEZINSWONING
perceelnr: A135r7

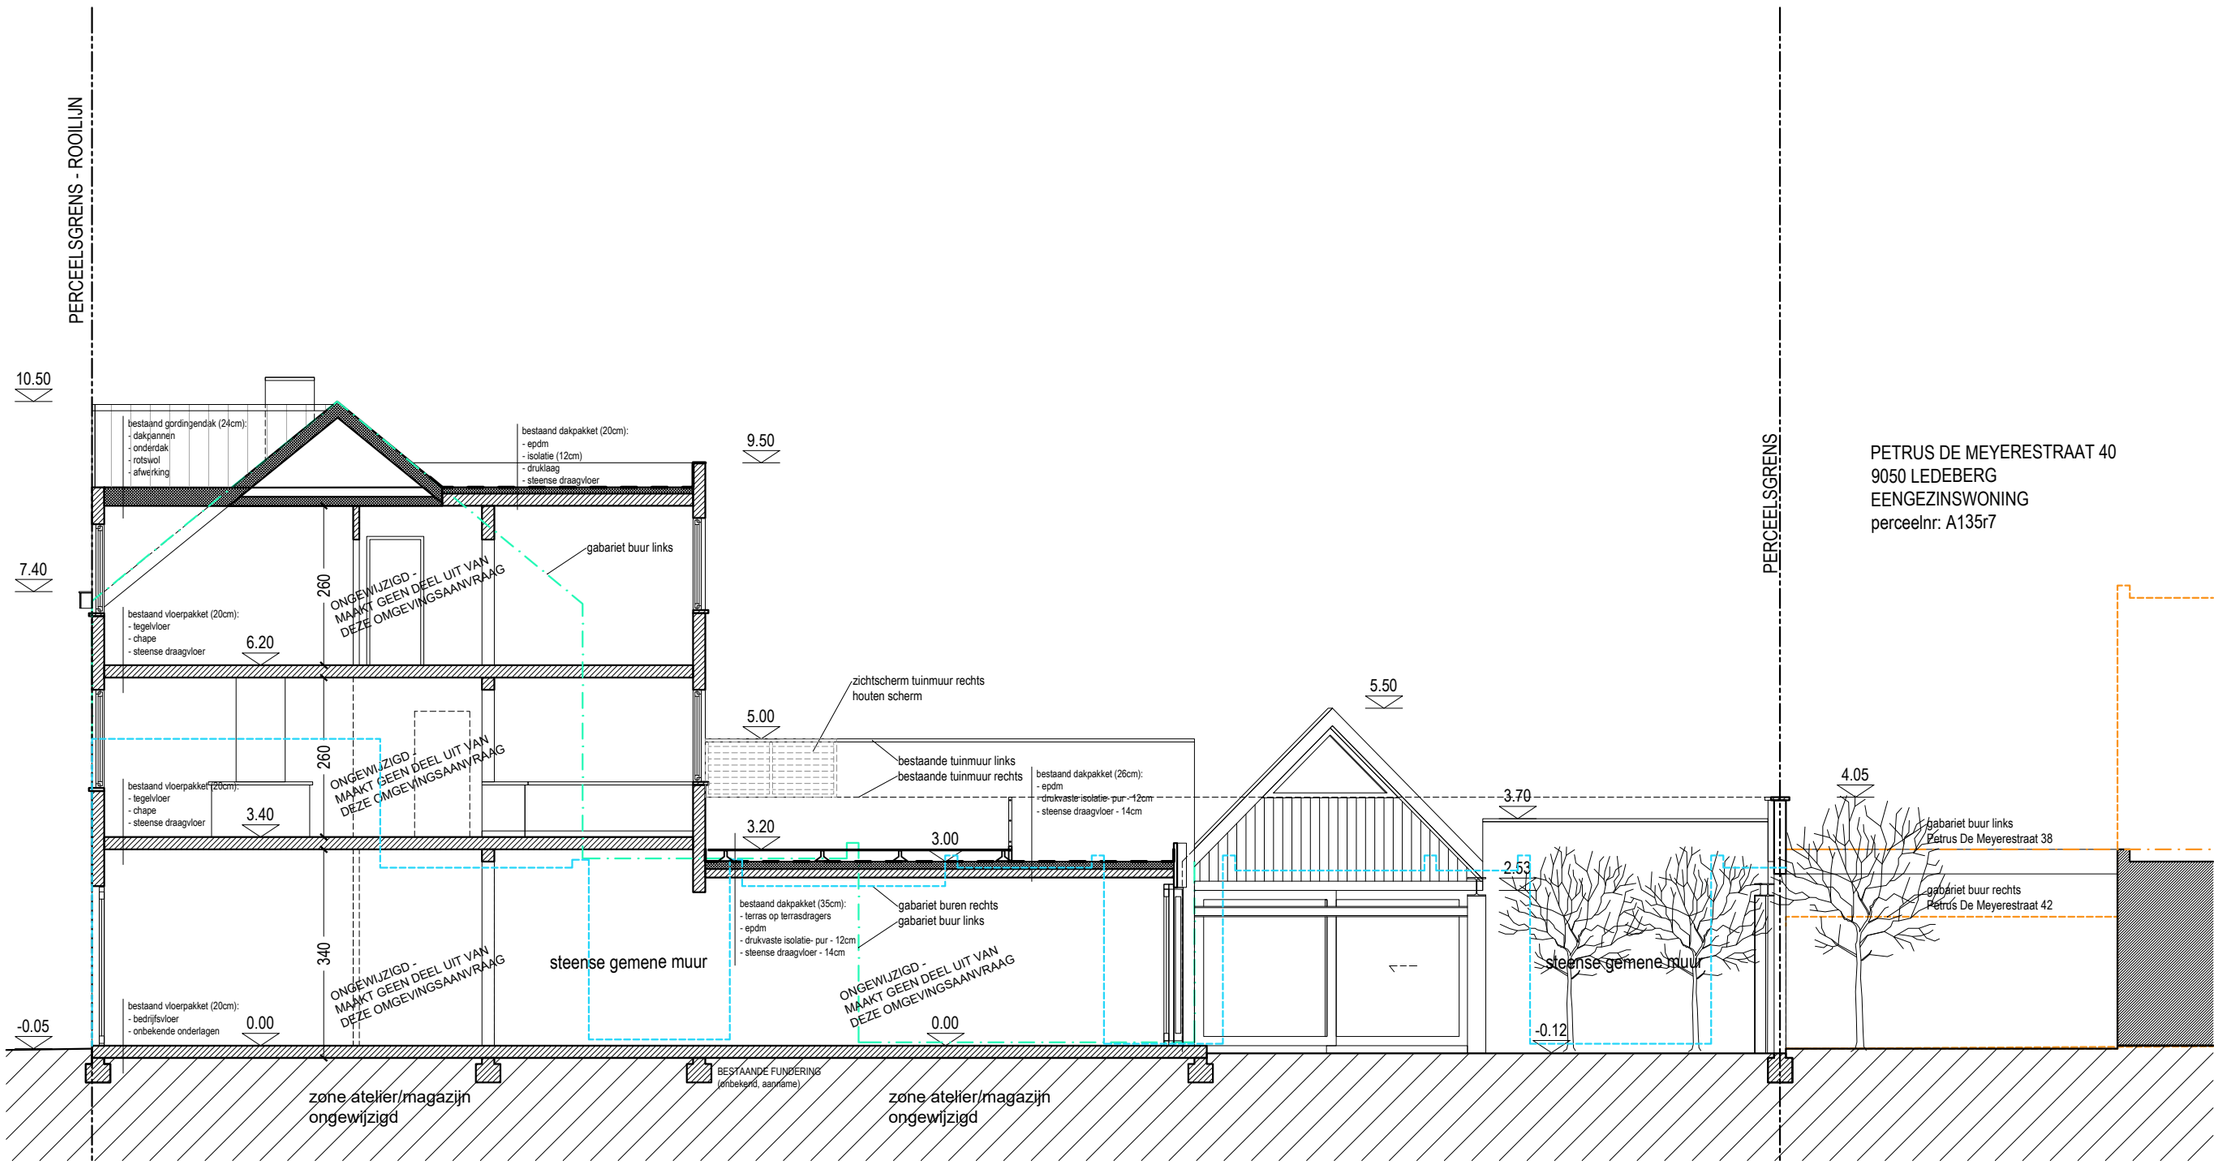

Snede AA' - ontworpen toestand
schaal 1/100