


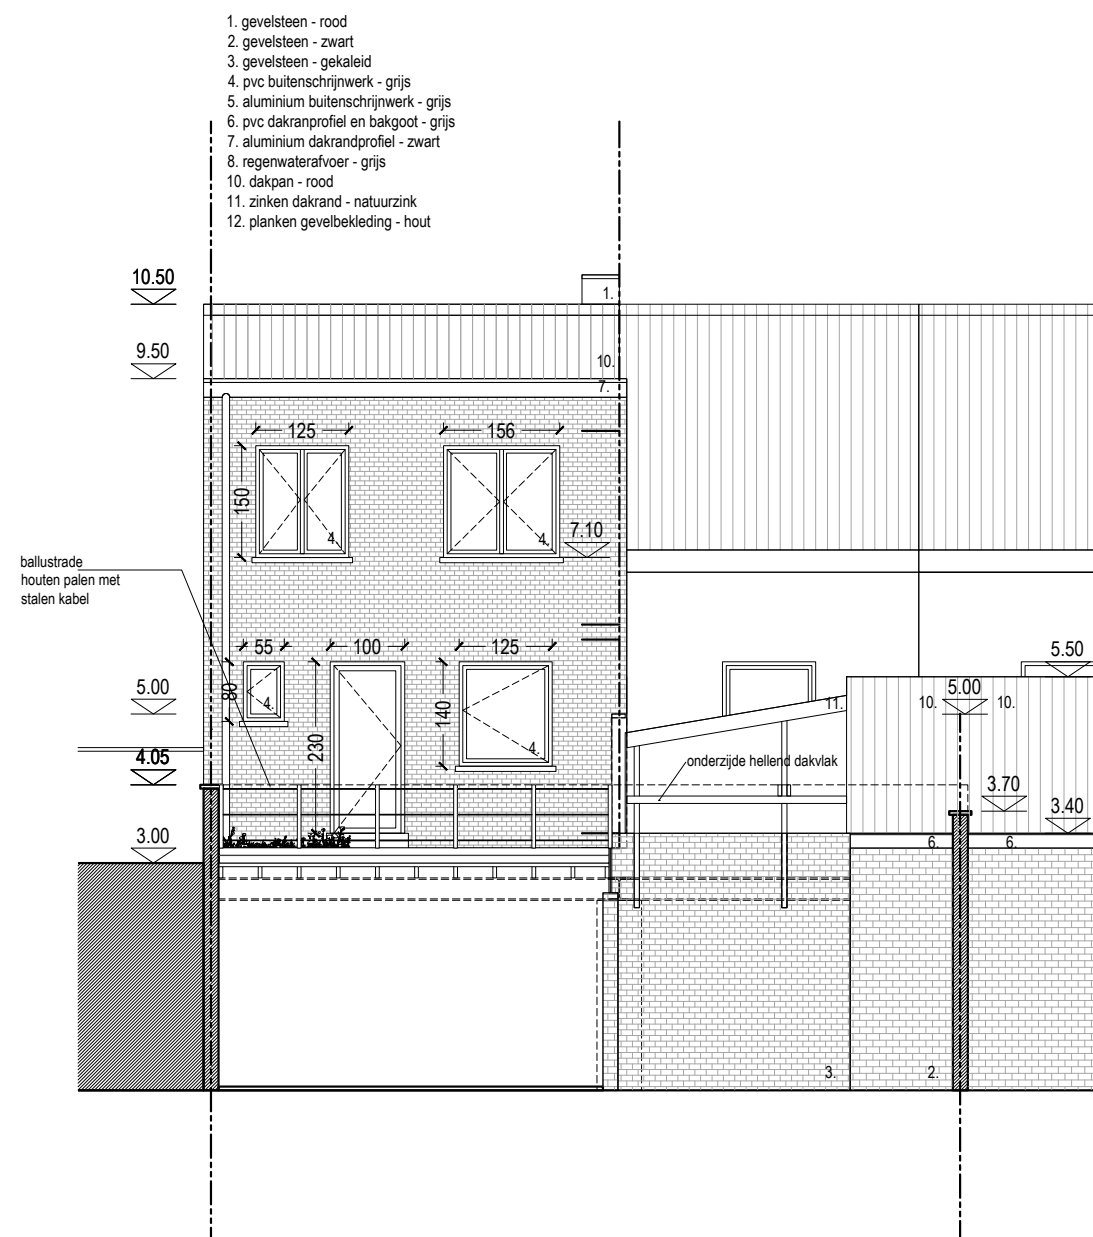

Snedede DD' - ontworpen toestand
 schaal 1/100