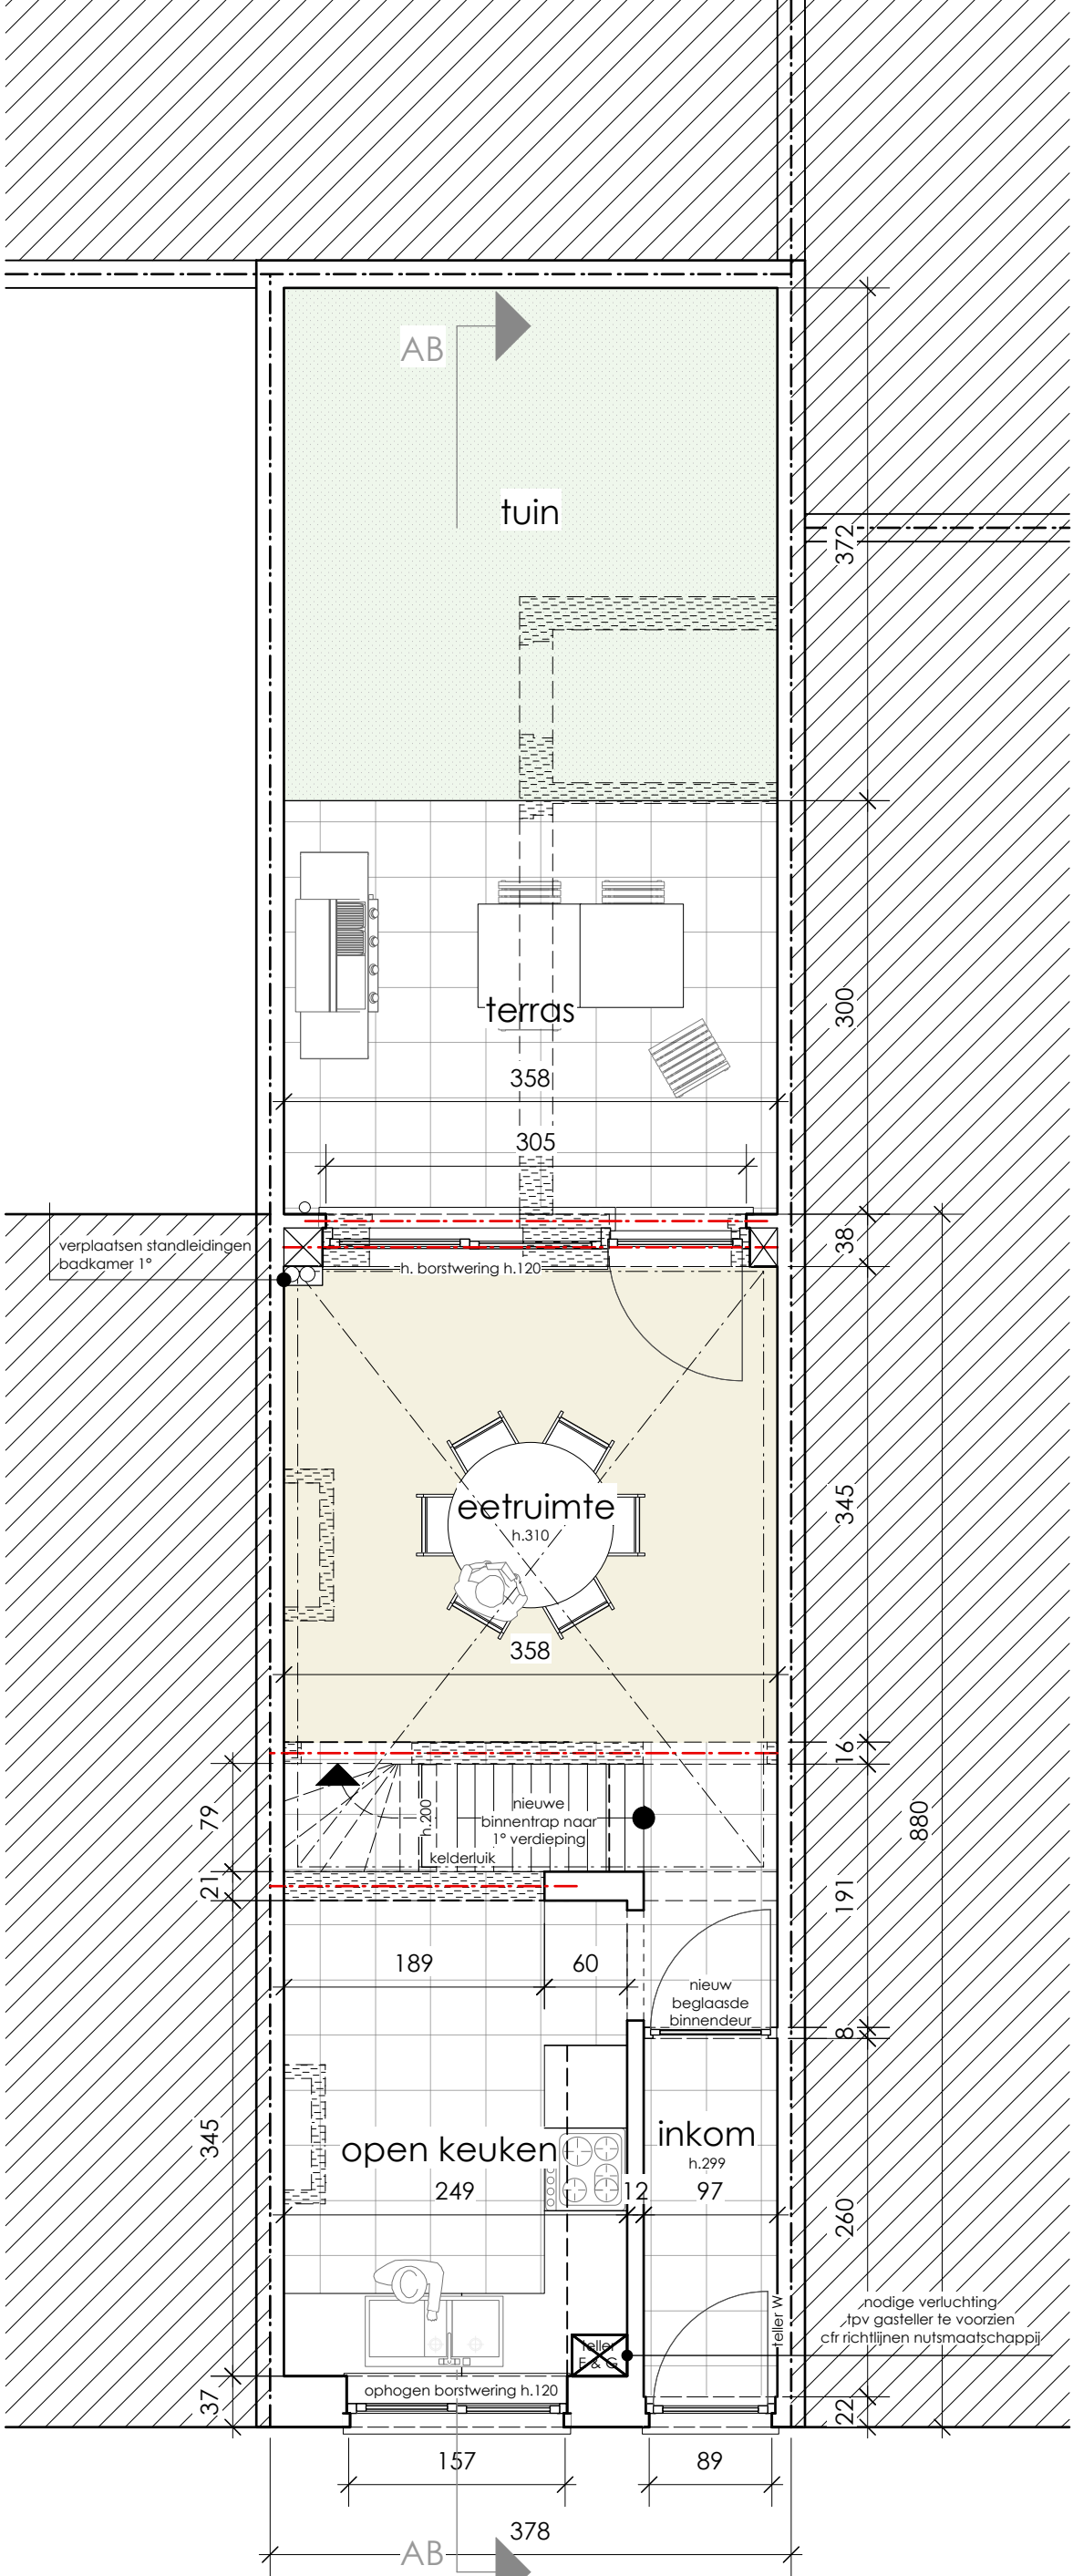


plan gelijkvloers
0 50 100 150 200 cm
(1:50)

**ZIE BIJZONDERE
VOORWAARDE(N)**