
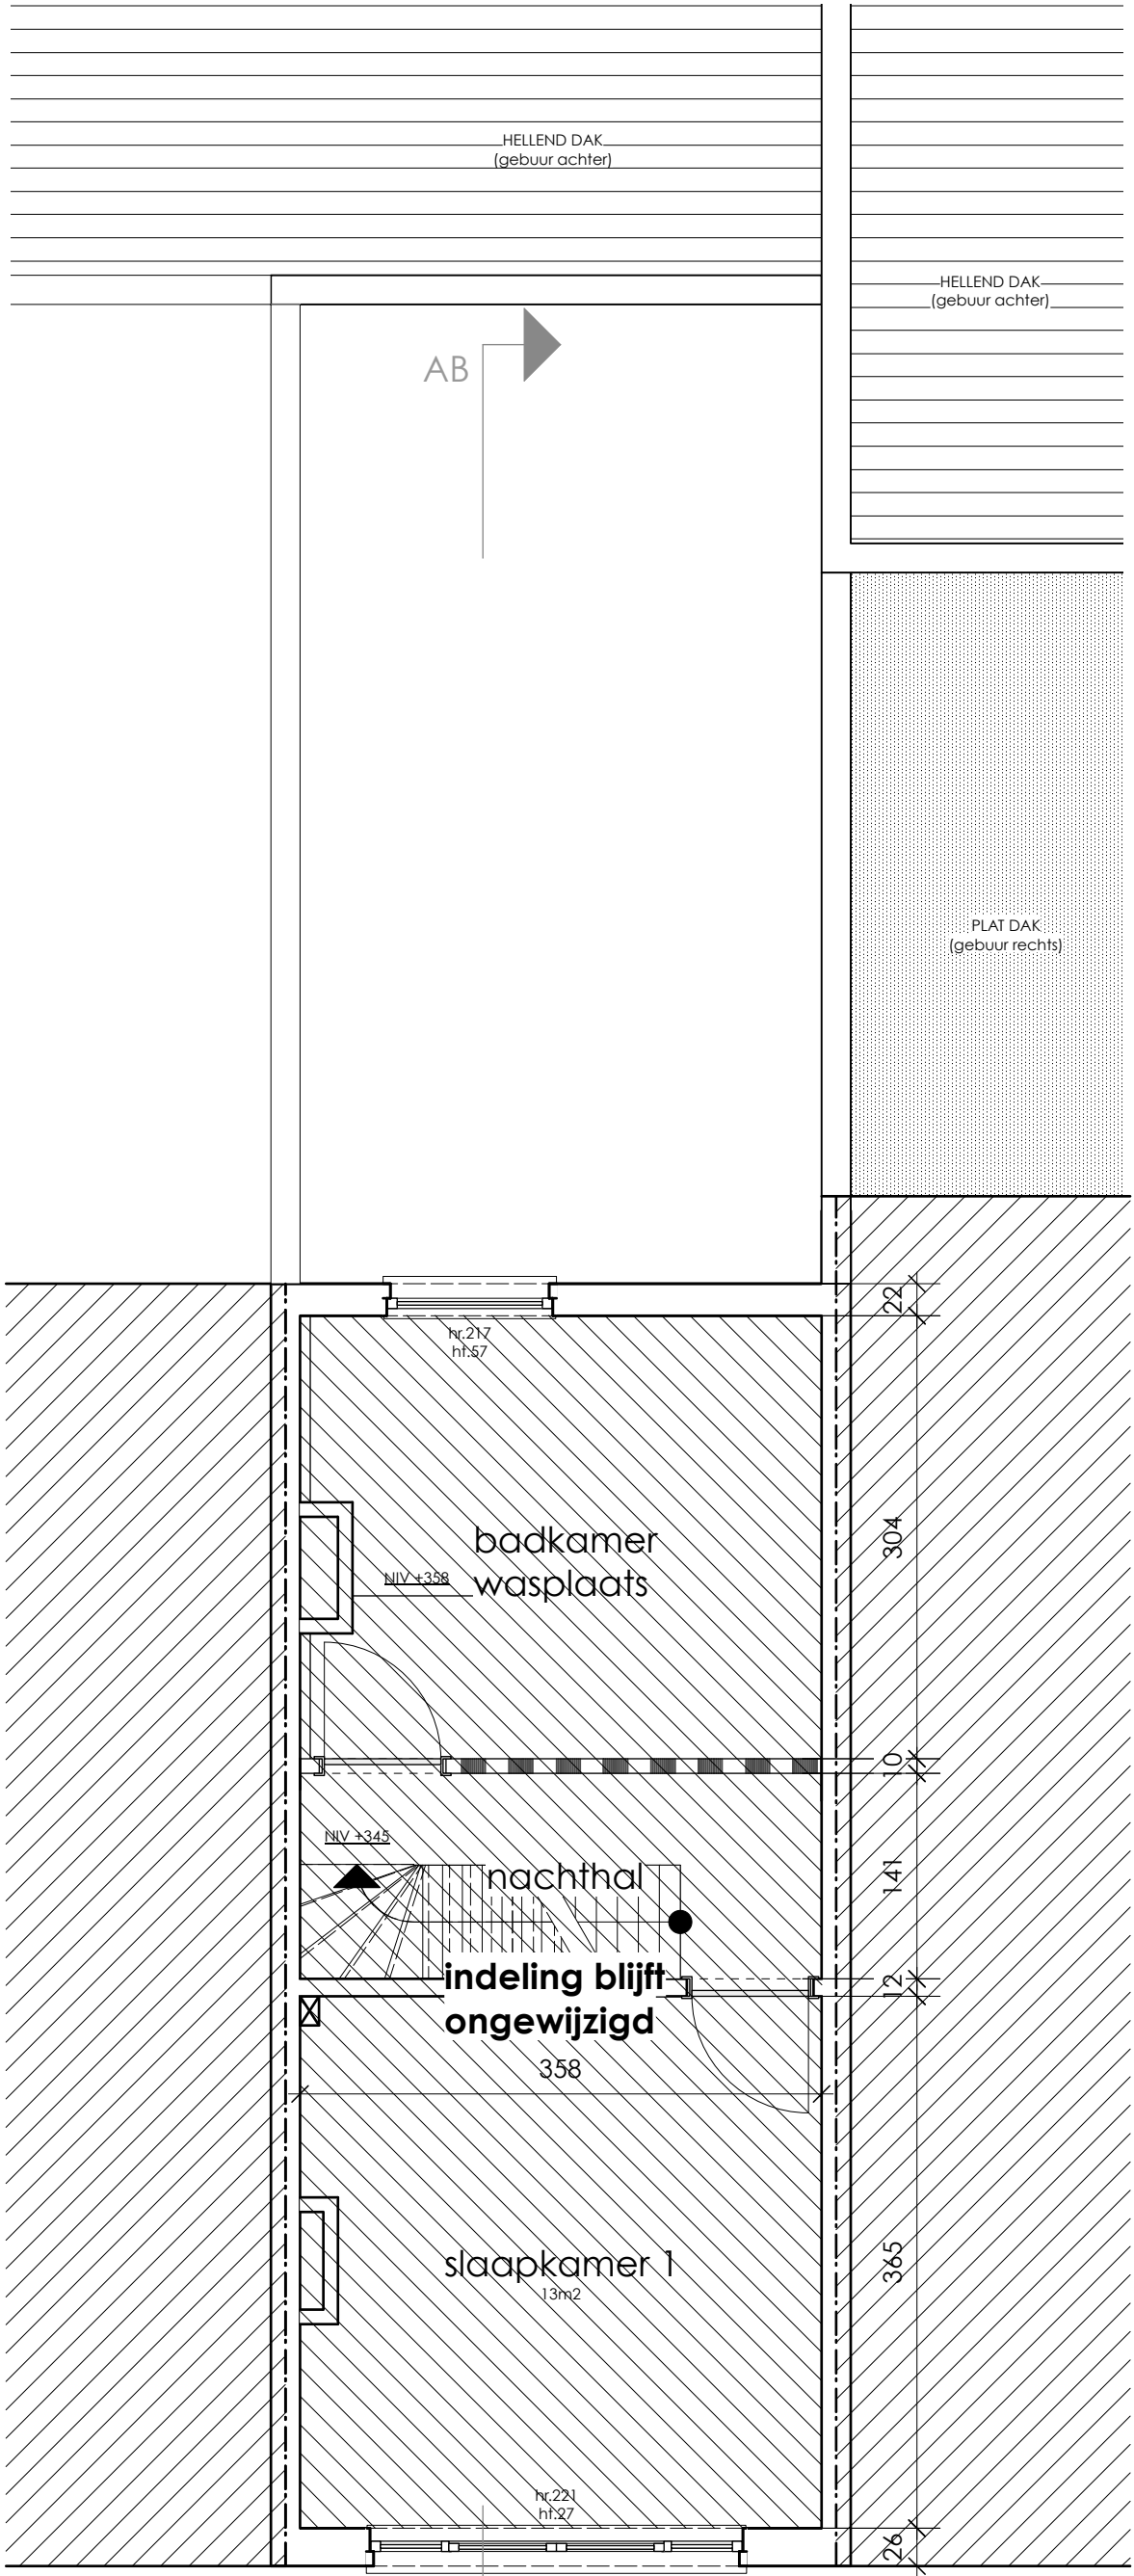


plan 1° verdieping
(1:50)

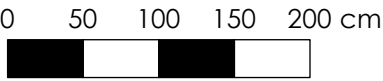

**ZIE BIJZONDERE
VOORWAARDE(N)**