



ZIE BIJZONDERE
VOORWAARDE(N)

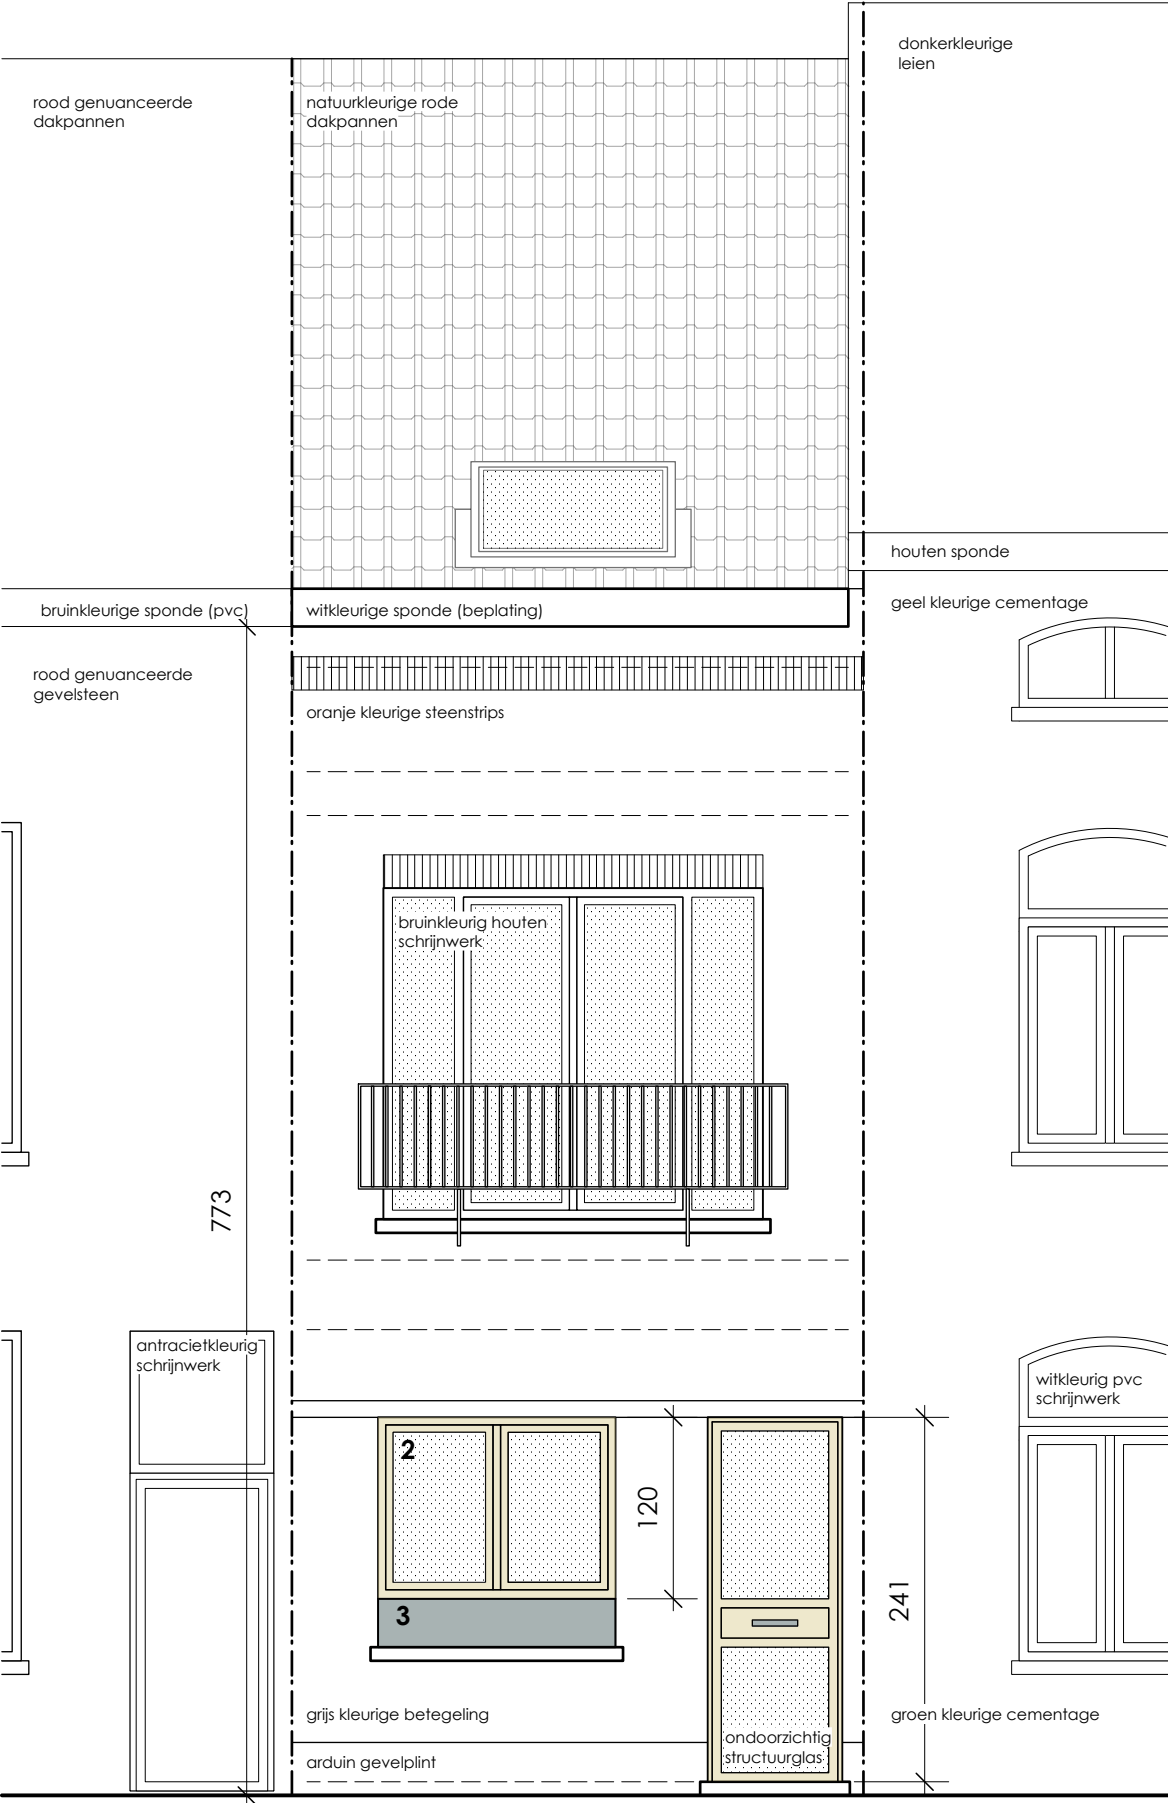

voorgevel

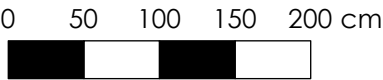

(1:50)