


ZIE BIJZONDERE
VOORWAARDE(N)

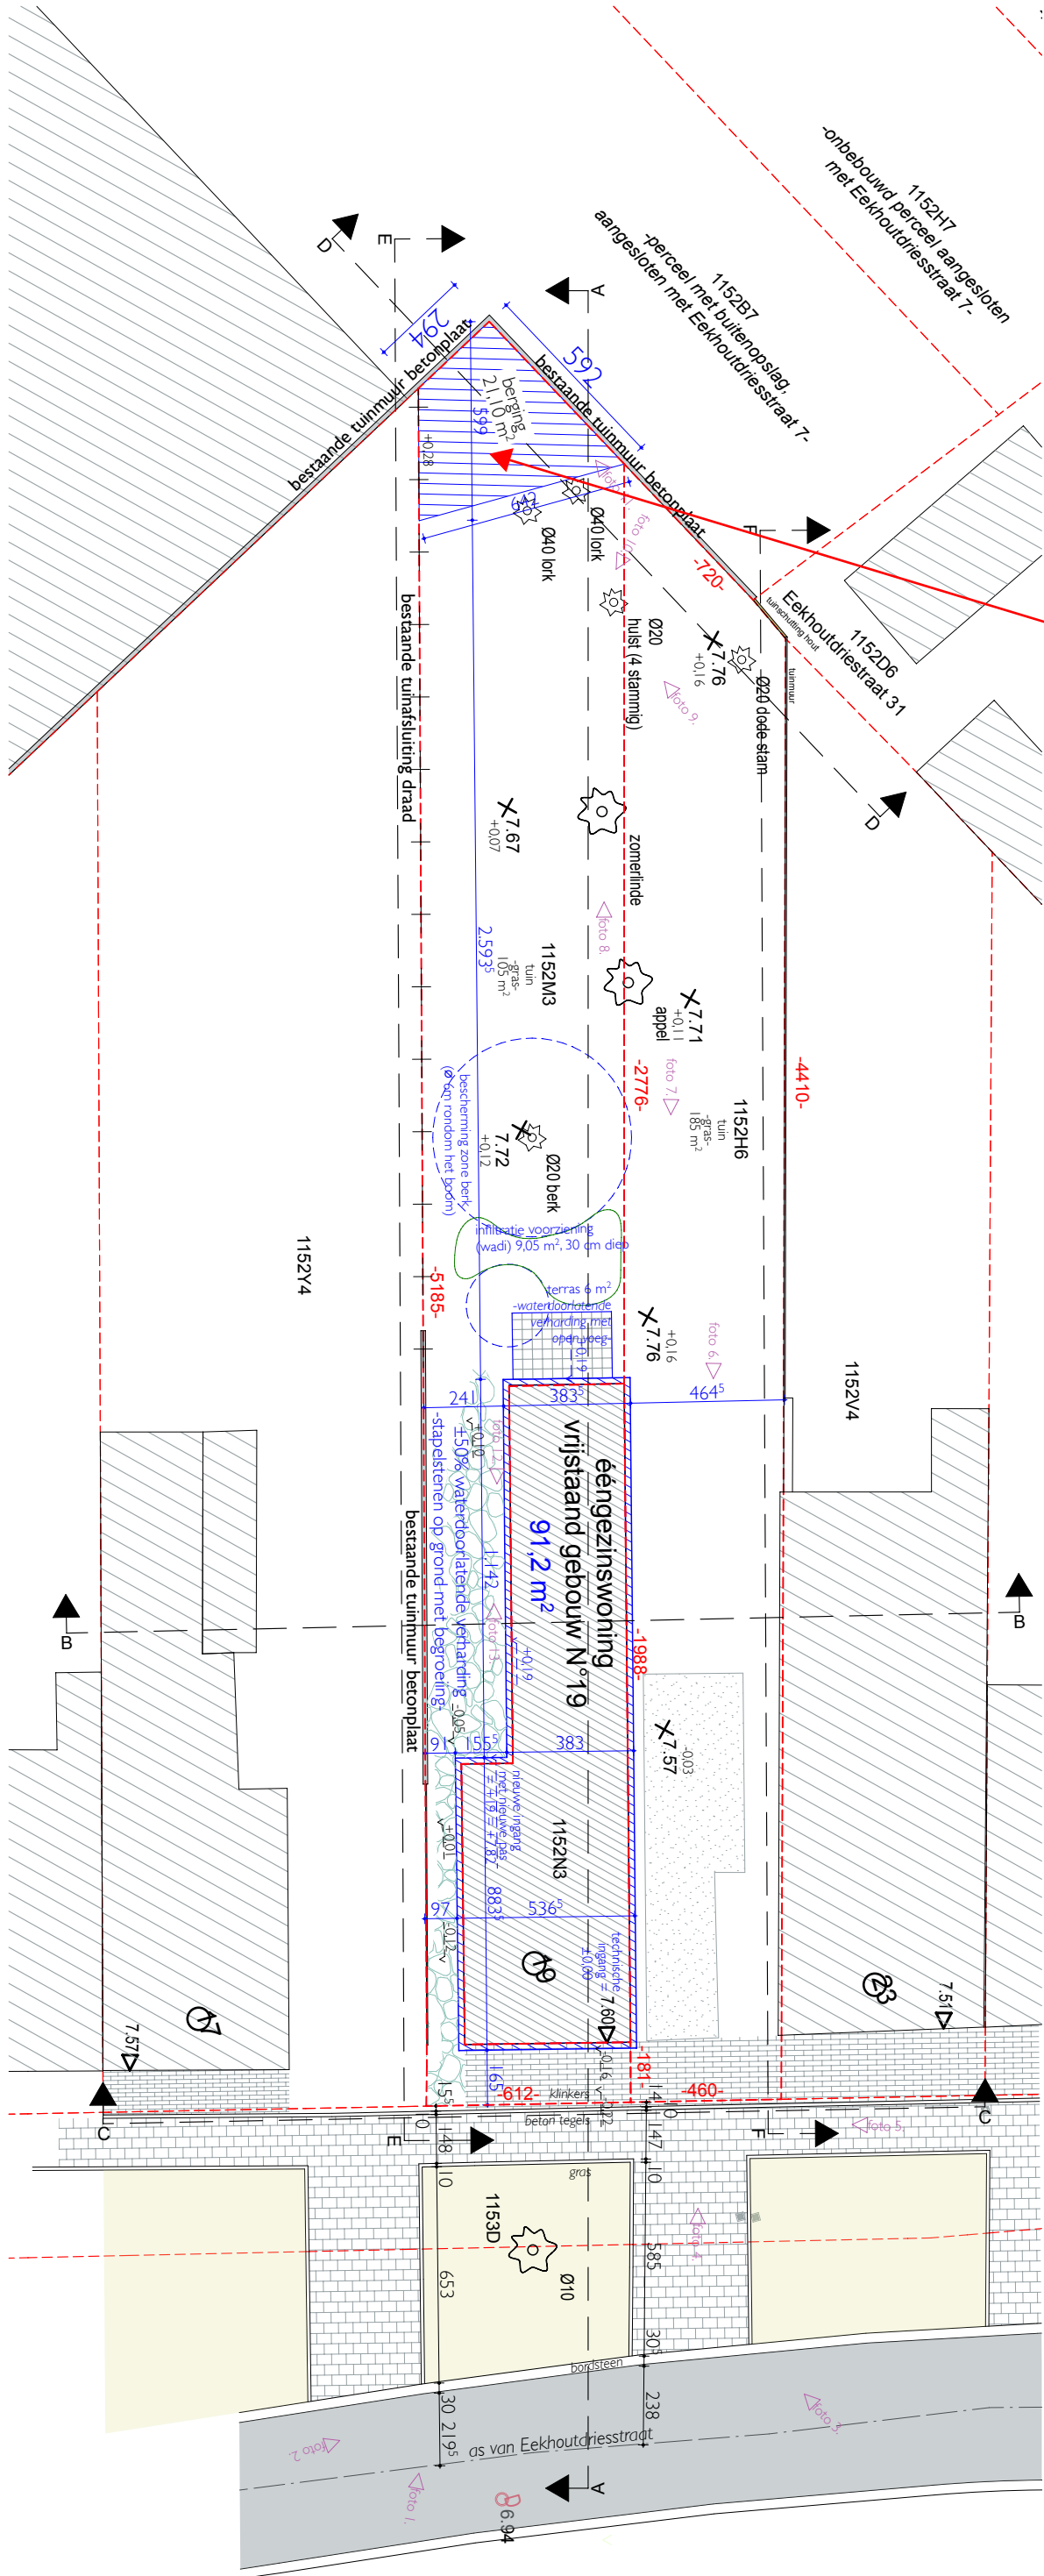

De tuinberging wordt
uitgesloten van deze
vergunning.

