


TERREINPROFIEL 2

Legende

- bestaand maaiveld
- nieuw maaiveld
- - - nieuw maaiveld, verder uit te werken in bouwaanvraag woningen

geen terreinaanlegwerken\*: Terreinaanpassingen i.f.v. wateropvang/-afvoer zijn wel mogelijk

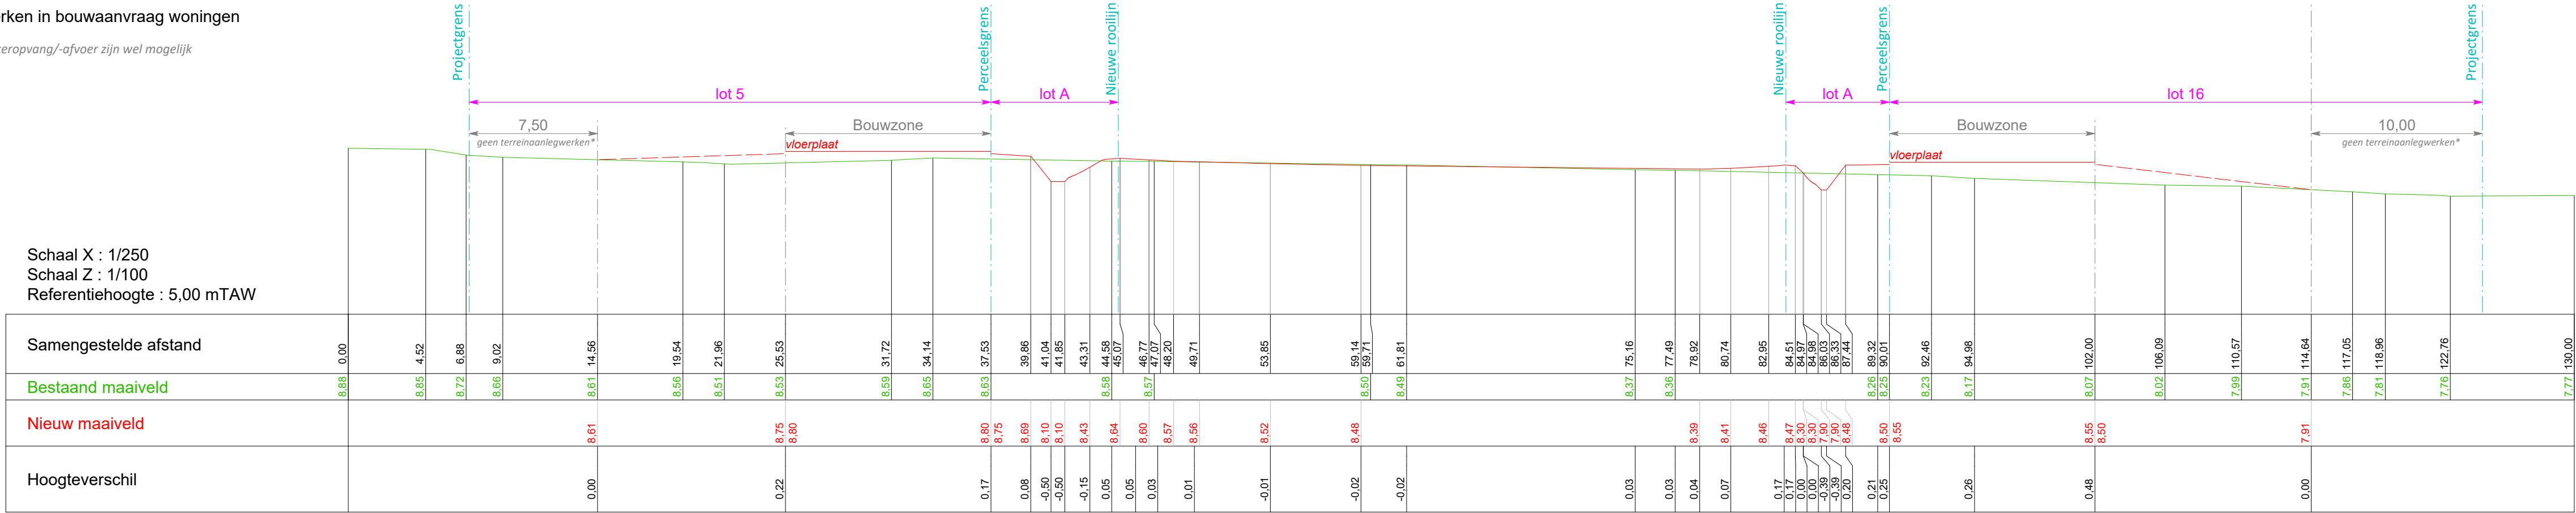


Reliëfwijzigingen zijn enkel toegelaten voor zover zij strikt noodzakelijk zijn voor de aanleg van het openbaar domein en dienen te gebeuren overeenkomstig de opgelegde technische voorwaarden. Eventuele reliëfaanpassingen in functie van de realisatie van de woningen maken geen deel uit van deze vergunning en dienen afzonderlijk te worden aangevraagd.

ZIE BIJZONDERE  
VOORWAARDE(N)

REFERENTIE NIVEAU: m TAW

HORizontale schaal: 1/250

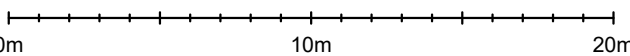

Verticale schaal: 1/100

