


TERREINPROFIEL 1

Legende

- bestaand maaiveld
- nieuw maaiveld
- - - nieuw maaiveld, verder uit te werken in bouwaanvraag woningen

geen terreinaanlegwerken*: Terreinaanpassingen i.f.v. wateropvang/-afvoer zijn wel mogelijk

Schaal X : 1/250
Schaal Z : 1/100
Referentiehoogte : 5,00 mTAW

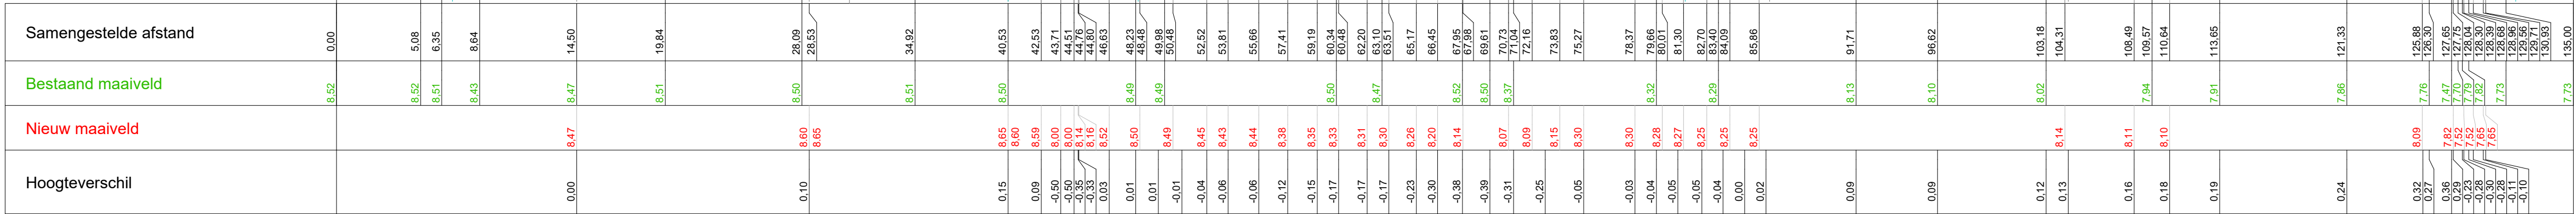

Reliëfwijzigingen zijn enkel toegelaten voor zover zij strikt noodzakelijk zijn voor de aanleg van het openbaar domein en dienen te gebeuren overeenkomstig de opgelegde technische voorwaarden. Eventuele reliëfaanpassingen in functie van de realisatie van de woningen maken geen deel uit van deze vergunning en dienen afzonderlijk te worden aangevraagd.



STUDIEBUREAU

VERHAEGHE & PARTNERS

Torhoutsesteenweg 168 8210 Zedelgem info@sbverhaeghe.be T 050 84 20 30 www.sbverhaeghe.be

VERKADELING PACHTGOEDDREEF TE DRONGEN (GENT)

AANVRAGER:

BOSTOEN NV

Pauline Van Pottelberghelaan 22 9051 SINT-DENIJS-WESTREM

LIGGING:

DRONGEN, Pachtgoeddreef


GENT, 27e AFDELING DRONGEN - SECTIE B nrs. 484b en 488f

BA_infra_T_BN_01_terreinprofiel 1	26/02/2026	1/250 - 1/100
-----------------------------------	------------	---------------


DATUM	INDEX	WIJZIGING

REFERENTIE NIVEAU: m TAW

HORIZONTALE SCHAAL: 1/250

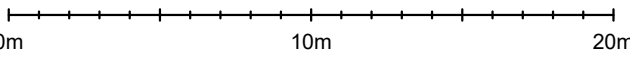

VERTICALE SCHAAL: 1/100

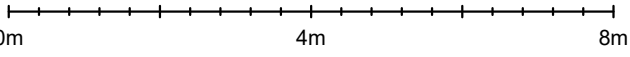

ZIE BIJZONDERE
VOORWAARDE(N)