

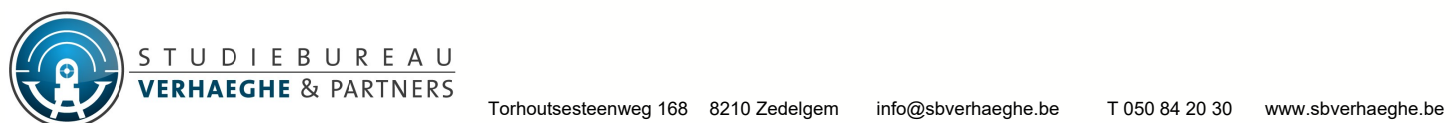
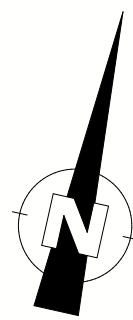
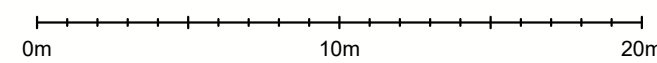
**ZIE BIJZONDERE
VOORWAARDE(N)**

de verharding op privaat domein dient in een afzonderlijke bouwaanvraag te worden aangevraagd.

De breedte van alle toegangspaden naar de woningen wordt beperkt tot 1,5m ipv 1,8m.

REFERENTIENIVEAU: mTAW

SCHAAL: 1/250

**VERKAVELING PACHTGOEDDREEF TE DRONGEN (GENT)**

AANVRAGER:

BOSTOEN NV
Pauline Van Pottelberghelaan 22
9051 SINT-DENIJS-WESTREM

BA_infra_I_N_inplantingsplan nieuwe toestand

LIGGING:

DRONGEN, Pachtgoeddeur
GENT, 27e AFDELING DRONGEN - SECTIE B
nrs. 484b en 488

DATUM	INDEX	WIJZIGING
-------	-------	-----------

DATUM	INDEX	WIJZIGING
-------	-------	-----------

--	--	--

Ontwerper: TT
Tekenaar: TT