


TERREINPROFIEL 3

Legende

- bestaand maaiveld
- nieuw maaiveld
- nieuw maaiveld, verder uit te werken in bouwaanvraag woningen

geen terreinaanlegwerken*: Terreinaanpassingen i.f.v. wateropvang/-afvoer zijn wel mogelijk

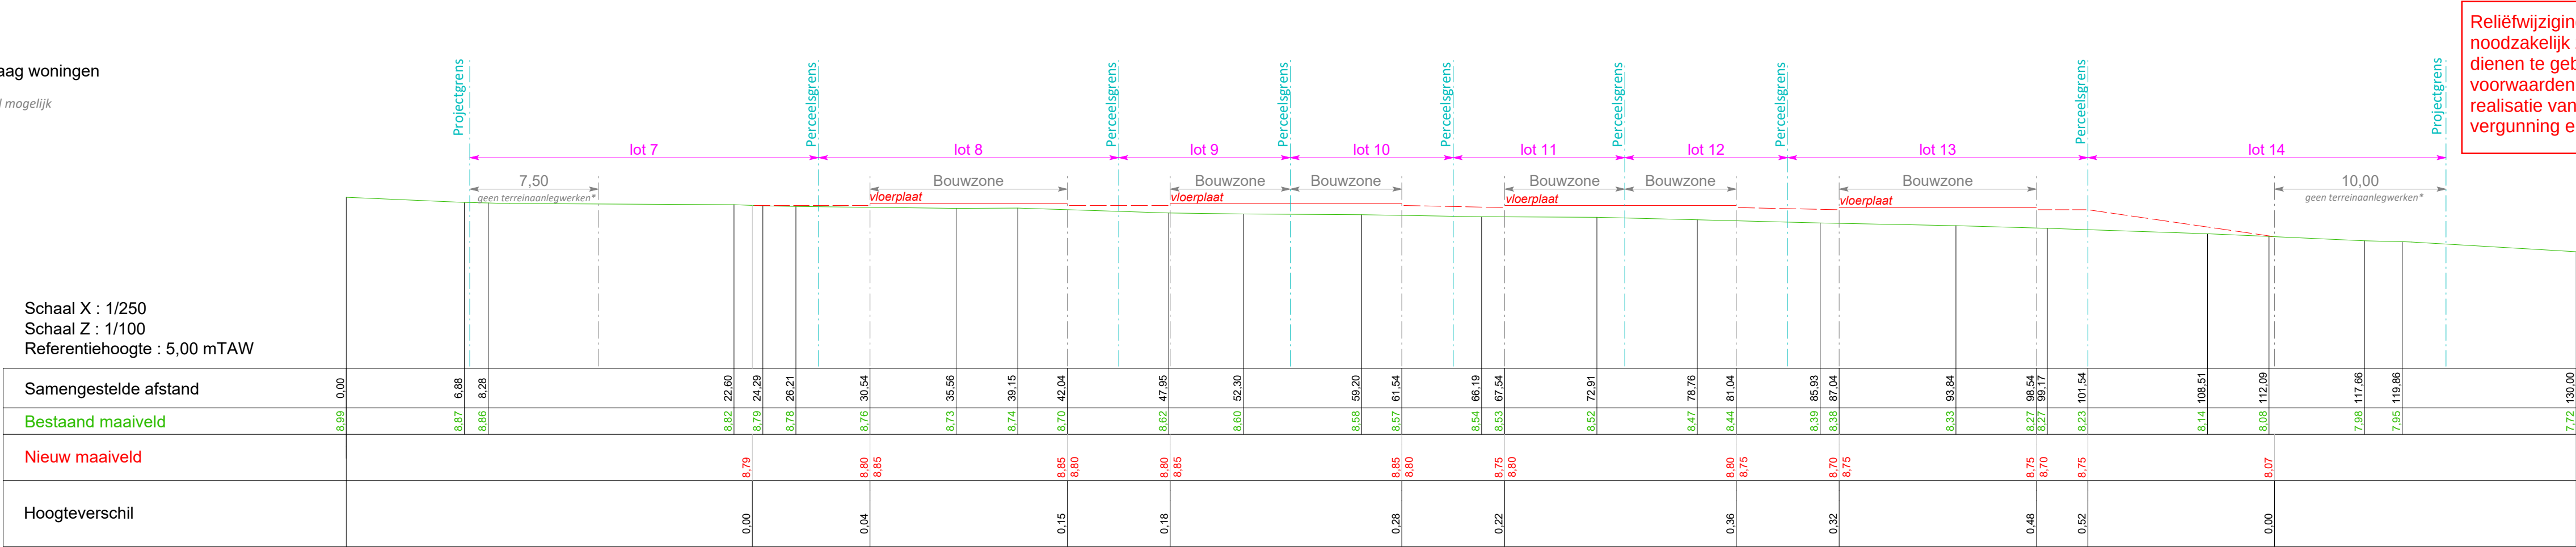

Reliëfwijzigingen zijn enkel toegelaten voor zover zij strikt noodzakelijk zijn voor de aanleg van het openbaar domein en dienen te gebeuren overeenkomstig de opgelegde technische voorwaarden. Eventuele reliëfaanpassingen in functie van de realisatie van de woningen maken geen deel uit van deze vergunning en dienen afzonderlijk te worden aangevraagd.

ZIE BIJZONDERE
VOORWAARDE(N)

VERKADELING PACHTGOEDDREEF TE DRONGEN (GENT)


AANVRAGER: BOSTOEN NV
Pauline Van Pottelberghelaan 22 9051 SINT-DENIJS-WESTREM
LIGGING: DRONGEN, Pachtgoeddreef
GENT, 27e AFDELING DRONGEN - SECTIE B nrs. 484b en 488f

BA_infra_T_BN_03_terreinprofiel 3 26/02/2026 1/250 - 1/100

DATUM	INDEX	WIJZIGING

REFERENTIE NIVEAU: m TAW

HORIZONTALE SCHAAL: 1/250

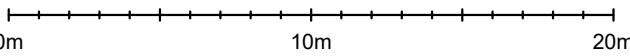

VERTICALE SCHAAL: 1/100

