


TERREINPROFIEL 4

Legende

- bestaand maaiveld
- nieuw maaiveld
- nieuw maaiveld, verder uit te werken in bouwaanvraag woningen

geen terreinaanlegwerken*: Terreinaanpassingen i.f.v. wateropvang/-afvoer zijn wel mogelijk

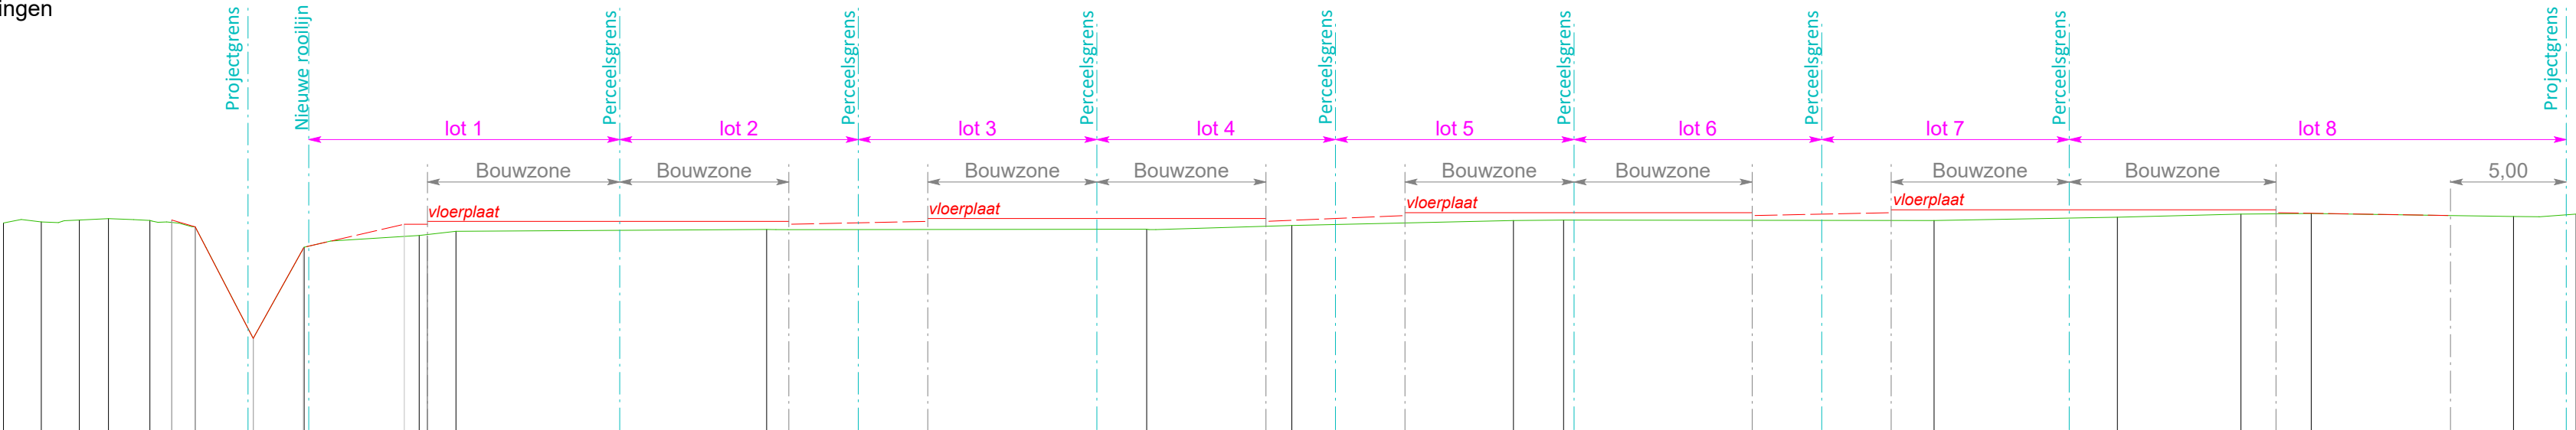

ZIE BIJZONDERE
VOORWAARDE(N)

Reliëfwijzigingen zijn enkel toegelaten voor zover zij strikt noodzakelijk zijn voor de aanleg van het openbaar domein en dienen te gebeuren overeenkomstig de opgelegde technische voorwaarden. Eventuele reliëfaanpassingen in functie van de realisatie van de woningen maken geen deel uit van deze vergunning en dienen afzonderlijk te worden aangevraagd.

VERKAVELING PACHTGOEDDREEF TE DRONGEN (GENT)

AANVRAGER: BOSTOEN NV LIGGING: DRONGEN, Pachtgoeddreef


Pauline Van Pottelberghelaan 22 GENT, 27e AFDELING DRONGEN - SECTIE B
9051 SINT-DENIJS-WESTREM nrs. 484b en 488f

BA_infra_T_BN_04_terreinprofiel 4 26/02/2026 1/250 - 1/100

DATUM INDEX WIJZIGING

REFERENTIE NIVEAU: m TAW

HORizontale schaal: 1/250

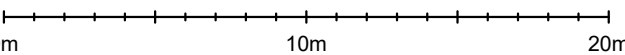

Verticale schaal: 1/100

