


TERREINPROFIEL 5

Legende

- bestaand maaiveld
- nieuw maaiveld
- - - nieuw maaiveld, verder uit te werken in bouwvraag woningen

geen terreinaanlegwerken*: Terreinaanpassingen i.f.v. wateropvang/-afvoer zijn wel mogelijk

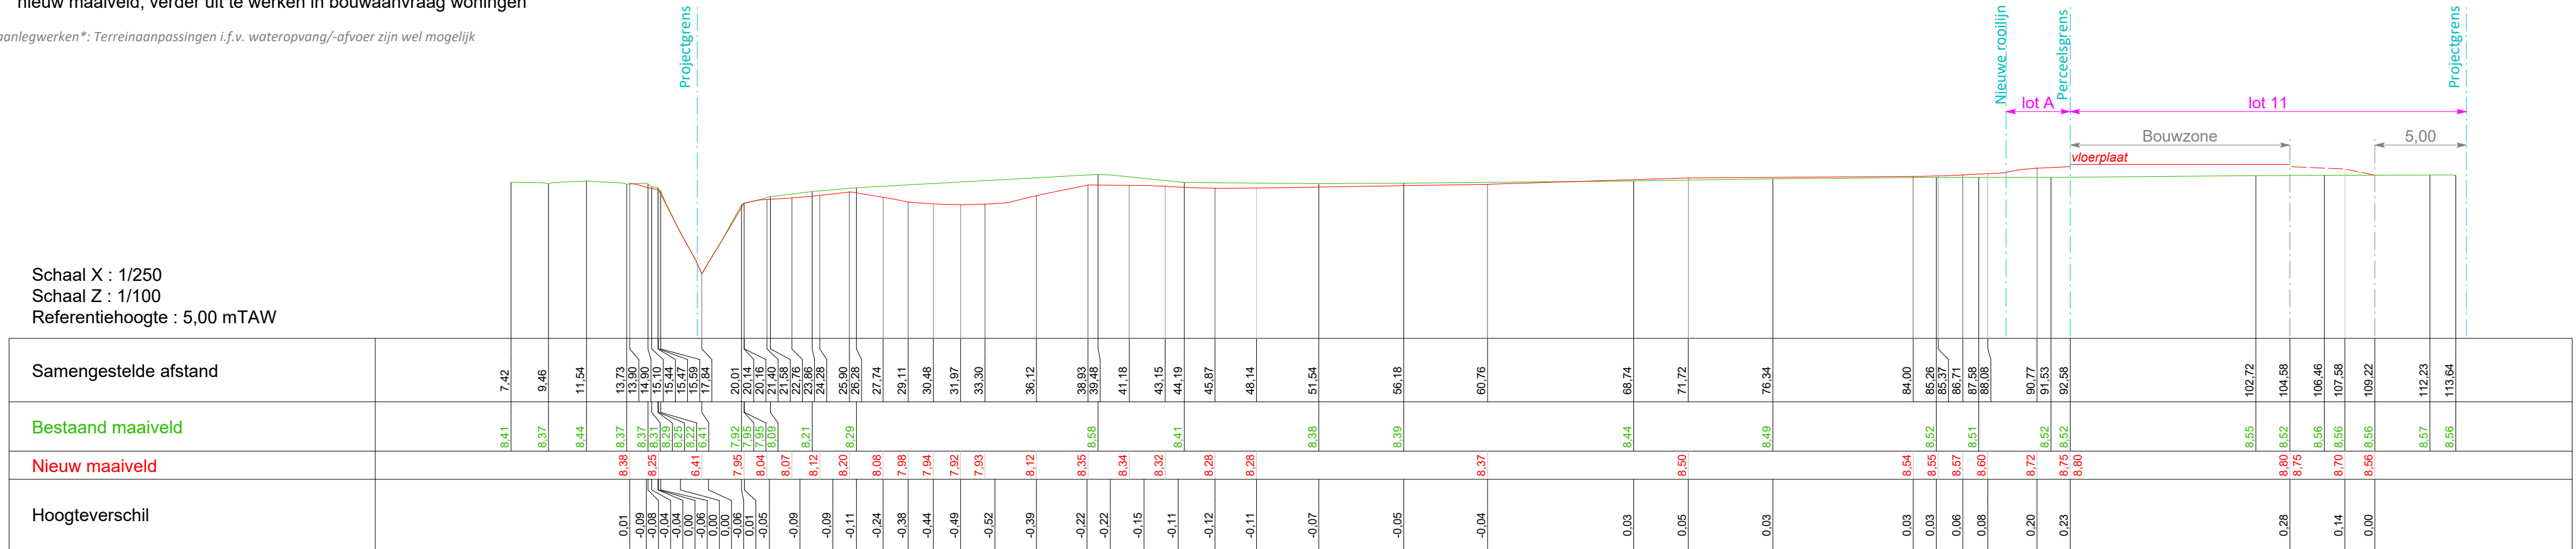

**ZIE BIJZONDERE
VOORWAARDE(N)**

Reliëfwijzigingen zijn enkel toegelaten voor zover zij strikt noodzakelijk zijn voor de aanleg van het openbaar domein en dienen te gebeuren overeenkomstig de opgelegde technische voorwaarden. Eventuele reliëfaanpassingen in functie van de realisatie van de woningen maken geen deel uit van deze vergunning en dienen afzonderlijk te worden aangevraagd.



STUDIO BUREAU
VERHAEGHE & PARTNERS

Torhoutsesteenweg 168 8210 Zedelgem info@sbverhaeghe.be T 050 84 20 30 www.sbverhaeghe.be

VERKAVELING PACHTGOEDDREEF TE DRONGEN (GENT)

AANVRAGER:

BOSTOEN NV
Pauline Van Pottelberghelaan 22
9051 SINT-DENIJS-WESTREM

LIGGING:

DRONGEN, Pachtgoeddreef
NT, 27e AFDELING DRONGEN - SECTIE B
nrs. 484b en 488f

BA_infra_T_BN_05_terreinprofiel 5

26/02/2026

1/250 - 1/100

DATUM	INDEX	WIJZIGING
-------	-------	-----------

dossiernr. SBVP: 2023/108

Ontwerper: TT
Tekenaar: TT