


Detail verbinding bekken

**ZIE BIJZONDERE
VOORWAARDE(N)**

Doorsnede

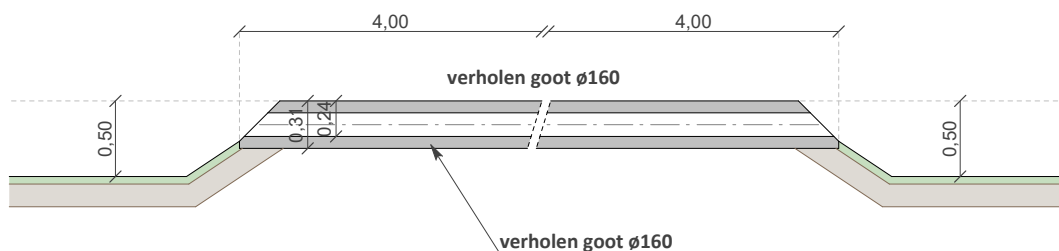


Verholen goot met schuin uiteinde



REFERENTIELEVEL: NVT

SCHAAL: 1/50

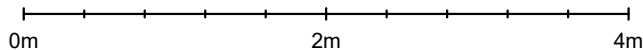

STUDIEBUREAU
VERHAEGHE & PARTNERS

Torhoutsesteenweg 168 8210 Zedelgem info@sbverhaeghe.be T 050 84 20 30 www.sbverhaeghe.be

VERKAVELING PACHTGOEDDREEF TE DRONGEN (GENT)

AANVRAGER:

BOSTOEN NV

Pauline Van Pottelberghelaan 22
9051 SINT-DENIJS-WESTREM

LIGGING:

DRONGEN, Pachtgoeddreef

GENT, 27e AFDELING DRONGEN - SECTIE B
nr. 484b

BA_SH1_D_N_02_detail verbinding bekken

26/02/2026

1/50

DATUM INDEX WIJZIGING