


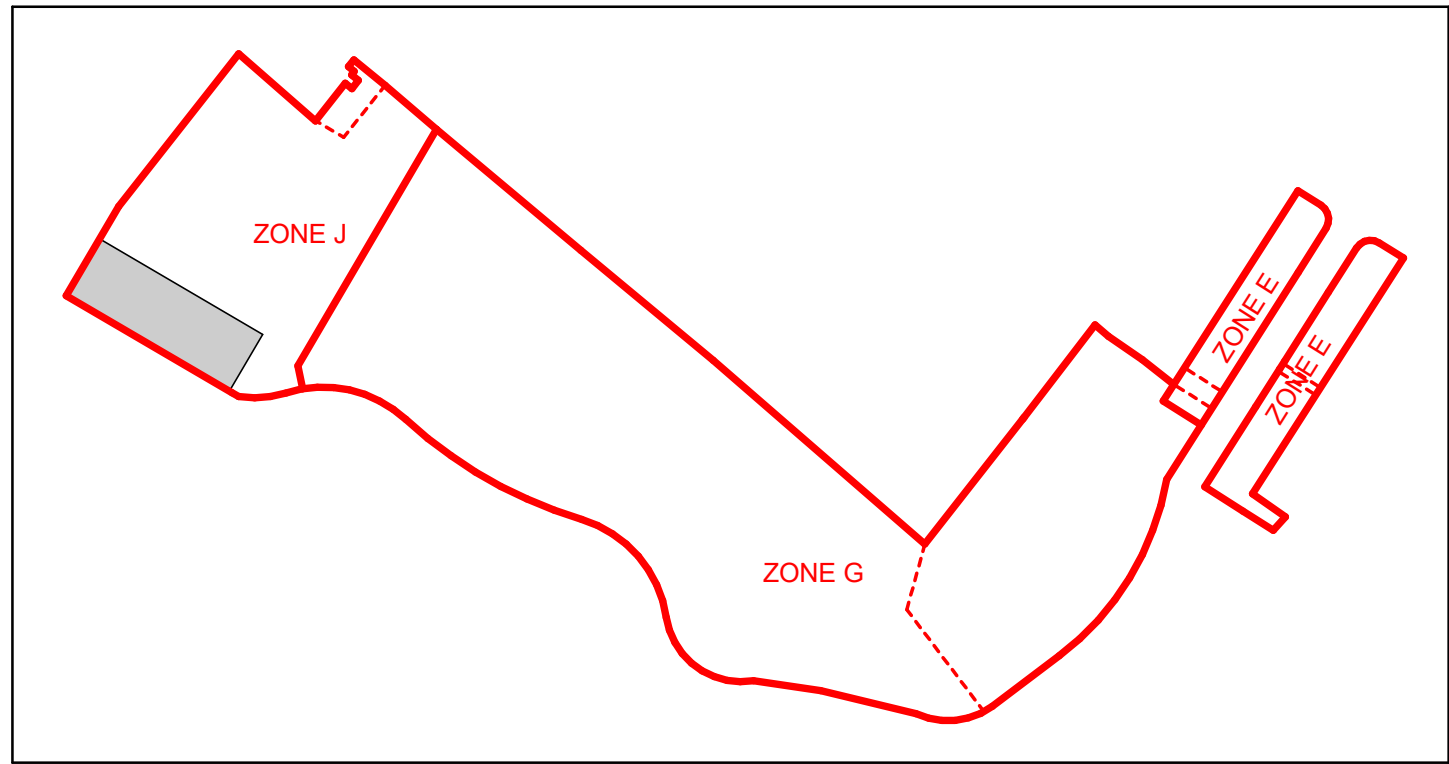

ARCHITECT ONTWERP	awg awg architecten bv Postbus 100 2000 Antwerpen www.awg.be	Maarten Verdonck Christine de Ryjser TEL +32 3 233 87 MAIL: maarten.verdonck@awg.be MAIL: christine.de.ryjser@awg.be
ARCHITECT UITVOERING	BB BUREAU BOUWTECHNIEK NV Middel de Brouwerij 47 2000 Antwerpen www.bb-architecten.be	Fredérique Vermeiren TEL +32 3 231 49 95 MAIL: F.Vermeiren@bb-architecten.be
BOUWHEER	Antwone RED Industrieweg 75 8-020 Vroldingen www.red-architecten.be	Thierry Heene Filip Verhaeghe TEL +32 3 370 75 05 MAIL: thierry.heene@red-architecten.be MAIL: filip.verhaeghe@red-architecten.be
ingenieur stabiliteit	SWECO Zwalpe Elselaar 43 3000 Genk www.sweco.be	Roel Gijzen TEL +32 3 201 31 50 MAIL: roel.gijzen@sweco.be
ingenieur technieken	STB Stapelvoets Techniek Postbus 15 9-070 Lume - Kalken www.stb-architecten.be	Michael Bogerts TEL +32 485 52 36 72 MAIL: michael@stapelvoets-techniek.be
EPB - verslaggeving	E Knoxhofs Broodwin 61 2950 Wuustsele www.knoxhofs.be	Katrijn Van de Blesken TEL +32 3 207 01 81 MAIL: katrijn@knoxhofs.be
ingenieur akoestiek	E D2S International Achterveld 54 3-3001 Heverlee www.d2s.be	Thomas Coenegrachts TEL +32 3 623 89 88 MAIL: thomas.coenegrachts@ci2ent.com
veiligheidscoördinator	E Knoxhofs Broodwin 61 2950 Wuustsele www.knoxhofs.be	Rik Van Bovenen TEL +32 476 79 57 85 MAIL: r@knoxhofs.be
landschapsarchitect	LANDSCAP Ontwerp Uitvoertuipont 3901 2050 Antwerpen www.landscap.be	Ruben Eelbode Mieke Flanens TEL +32 48 44 22 75 MAIL: ruben.eelbode@ontwerp.be MAIL: mieke.flanens@ontwerp.be

Zone J - Grondplan Niv K10	LOT		
	FASE		
	ZONE	J	Algemeen
	PROJECTFASE	7	BOUWAAANVRAAG
	CATEGORIE	02	Architectuur / Bestaand
	PLANTYPE	.01	Grondplannen
Bestaande toestand	VOLGNUMMER	001	

VOOR AANVOORD of bouwheer	VOOR AANVOORD of architect	Schaal: 1 : 100  Datum: 20/05/2026 Formaat: A0_L Opp.: 1.00 m² Bestandsnaam Intern: 004206-J7Q2 01-001-A Bestandsnaam CDE: BA_KZPIZoneI_P_B_onderbouw_bestande parkingI Theiery Naams Auteur: Author V Project: 004206 Autodesk Docs://004206-Kenopbouw/004206-ModelArchitectuur.rvt Versie: REVIT 2024
---------------------------	----------------------------	--