

LEGENDE Gevelmaterialen : Parkinginrit Vergunde toestand

1

beton - grijs

2

betonsteen - grijs

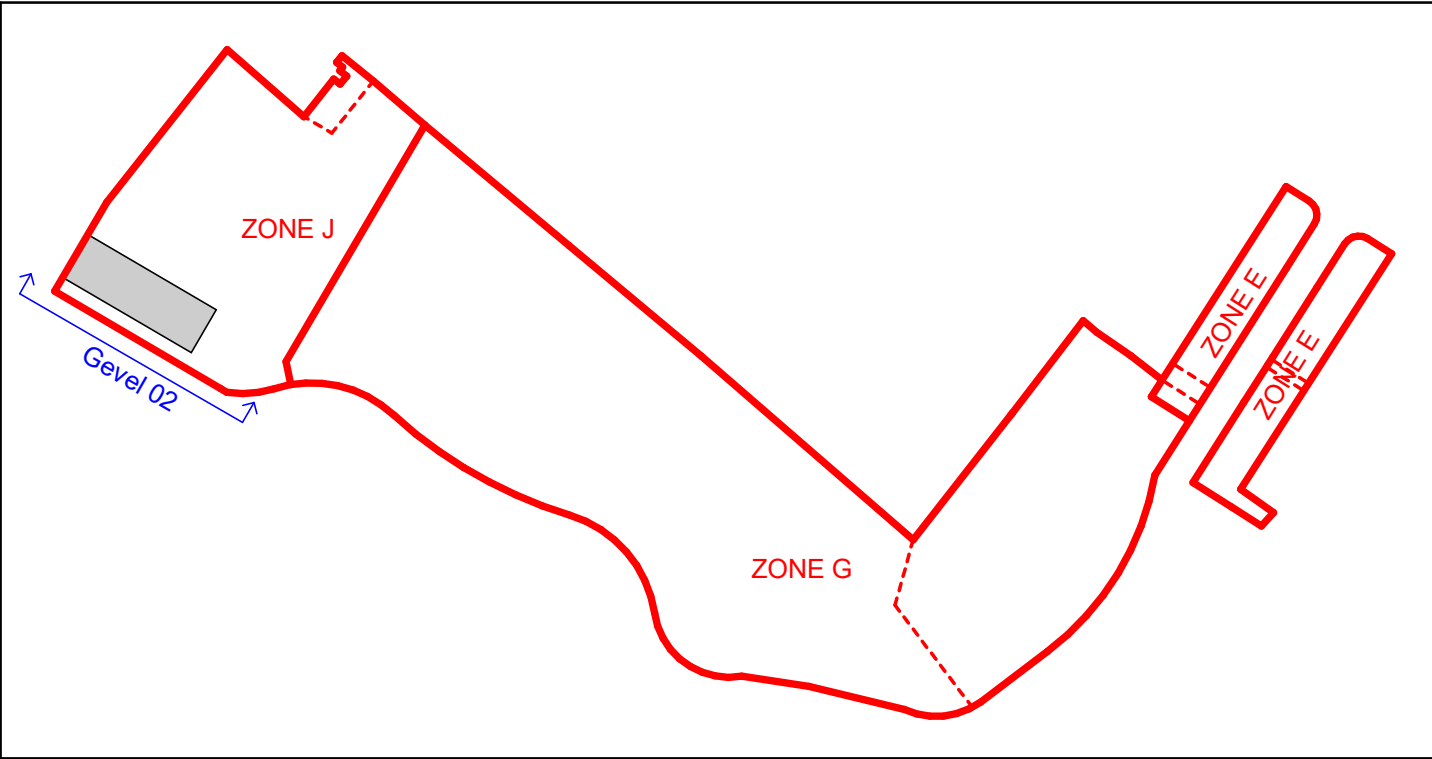
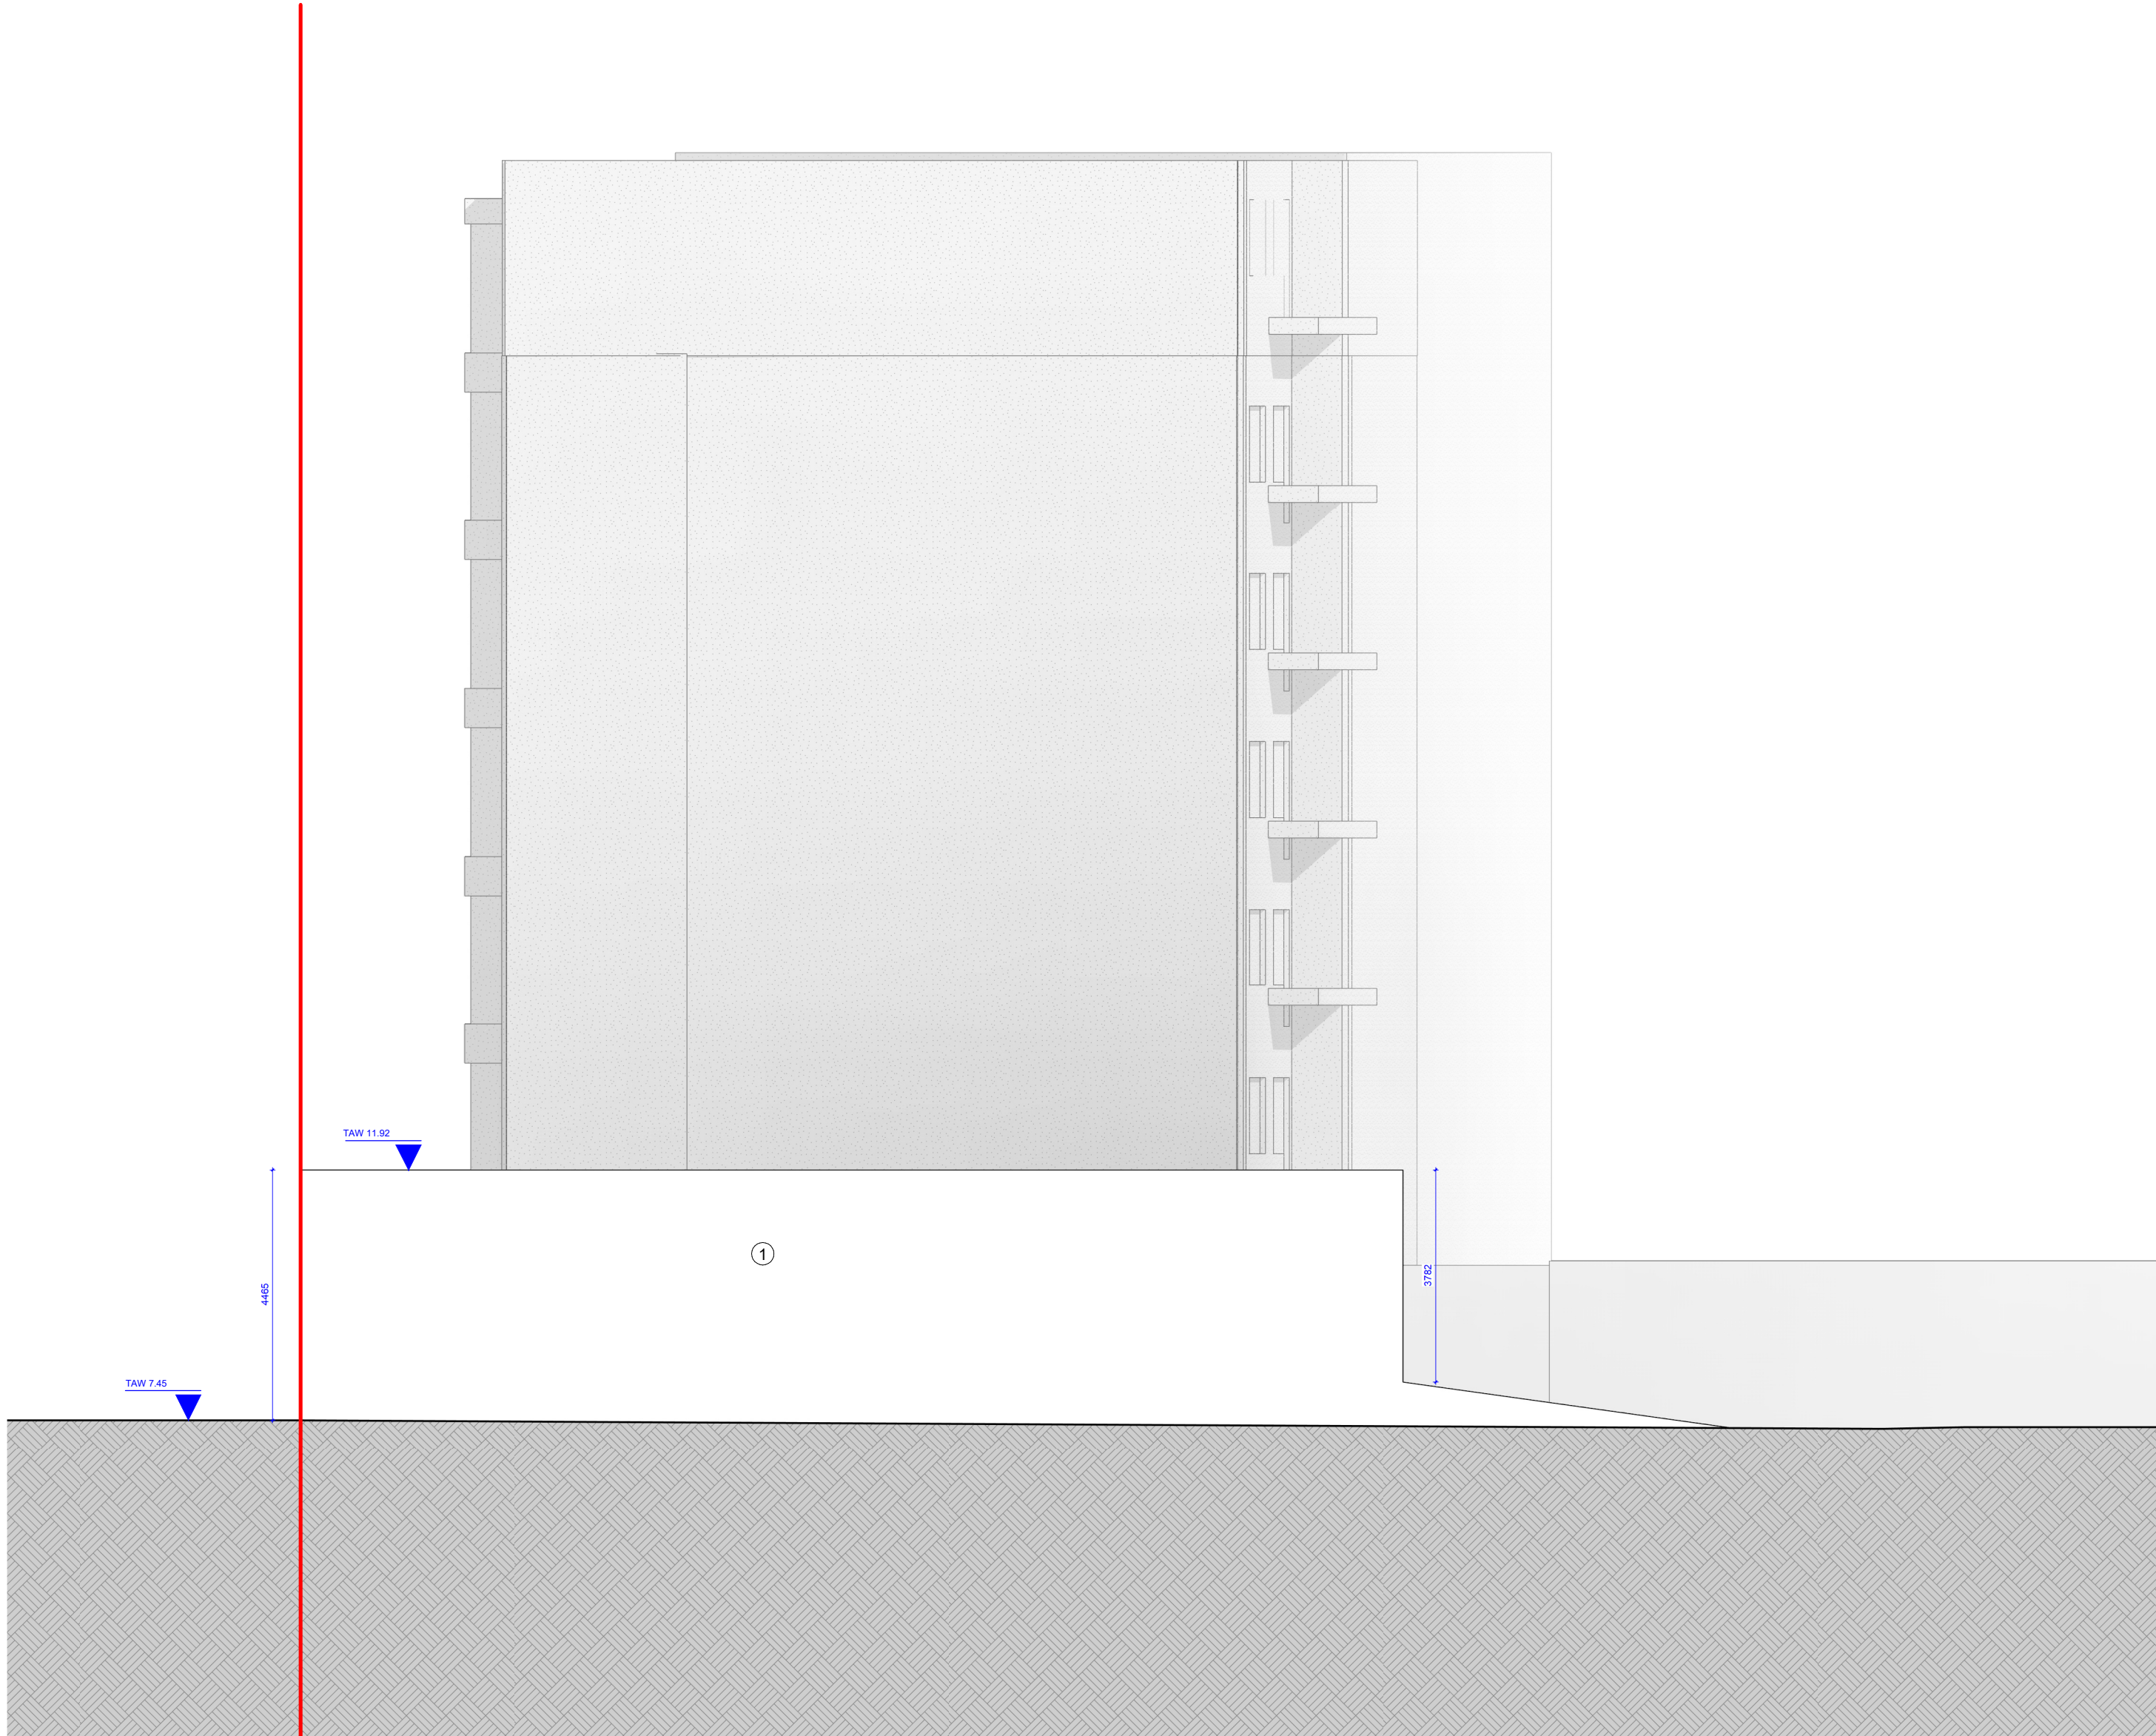
3

dakrand - metaal-aluminium - bruin-grijs

4

hekwerken - metaal-aluminium - bruin-grijs

5

poort - metaal-aluminium - bruin-grijs

Keizerpoort II

Gent

ARCHITECT ONTWERPER	awg awg architecten bv Paardenmarkt 85 2000 Antwerpen www.awg.be	Maarten verdonschot Christine de Ruijter	TEL: +32 3 233 87 MAIL: maarten.verdonschot@awg.be MAIL: christine.de.ruijter@awg.be
ARCHITECT UITVOERING	BB BUREAU BOUWTECHNIEK NV Michel de Braeystraat 8 2000 Antwerpen www.b-b.be	Frédérique Vermeyen	TEL: +32 3 231 53 95 MAIL: Frédérique.vermeyen@b-b.be
BOUWHEER	Antonius RED Industrieweg 76 B-9032 Wondelgem	Thierry Maene Filip Verhaeghe	TEL: +32 9 370 75 05 MAIL: Thierry.maene@oryx-projects.be MAIL: filip.verhaeghe@oryx-projects.be
ingenieur stabiliteit	sweco Sweco Eijffulstraat 43 9000 Gent	Roel Ghysens	TEL: +32 9 210 31 50 MAIL: roel.ghysens@swecobelgium.be
ingenieur technieken	STB STB STUDIEBUREAU TECHNIEKEN BOGAERTS	Michael Bogaerts	TEL: +32 485 52 36 73 MAIL: michael@studiebureaubogaerts.be
EPB - verslaggeving	e Xenadvies Bredabaan 451 2990 Wuustwezel	Katrijn Van den Bleeken	TEL: +32 3 207 01 81 MAIL: katrijn@xenadvies.be
ingenieur akoestiek	D2S D2S International Ambachtenlaan 54 b-3001 Heverlee	Thomas Coenegrachts	TEL: +32 1 623 89 88 MAIL: thomas.coenegrachts@d2sint.com
veiligheidscoördinator	e Xenadvies Bredabaan 451 2990 Wuustwezel	Rik Van Beveren	TEL: +32 476 79 57 85 MAIL: rik@xenadvies.be
landschapsarchitect	OMGEOEVING Omgeving Uitbreidingstraat 390/1 2600 Antwerpen	Ruben Eelbode Marte Pauwels	TEL: +32 3 448 22 72 MAIL: ruben.eelbode@omgeving.be MAIL: marte.pauwels@omgeving.be

-	Vergunningsaanvraag	20/03/2026	
A	Vergunningsaanvraag Aanvullingen	20/05/2026	

Zone J - Gevel 02	LOT		
	FASE		
	ZONE	J	Algemeen
	PROJECTFASE	7	BOUWAANVRAAG
	CATEGORIE	03	Architectuur / Vergund
	PLANTYPE	.02	Gevels
Vergunde toestand	VOLGNUMMER	002	

VOOR AKKOORD de bouwheer	VOOR AKKOORD de architect	Schaal: 1 : 100	2m	4m	
		Datum: 20/05/2026	Formaat: A2+ _L 700x420	Opp.: 0.29 m²	
		Bestandsnaam Intern:	004208-J-703.02-002-A		
		Bestandsnaam CDE:	BA_KZPIIZoneJ_G_V_02_vergunde parkinginrit		