

LEGENDE Gevelmaterialen : Blok J1 - J2

- liggend gevelmetselwerk
- staand gevelmetselwerk
- 1

gevelmetselwerk - crème
- 2

gevelmetselwerk - lichtgrijs-beige
- 3

gevelmetselwerk terugliggend - crème
- 4

gevelmetselwerk terugliggend - lichtgrijs-beige
- 5

architectonisch beton - grijs

6

buitenschrijnwerk - aluminium - brons geanodiseerd

7

metaal-aluminium - brons-grijs

8

screens - aluminium met doek - kleur ntb.

9

spuwers - messing-metaal

10

sectionaalpoort - metaal-aluminium - bruin-grijs

11


gevelpleister, inpandig terrassen, lichtgrijs

12

terrasschermen, mat glas



ZIE BIJZONDERE
VOORWAARDE(N)

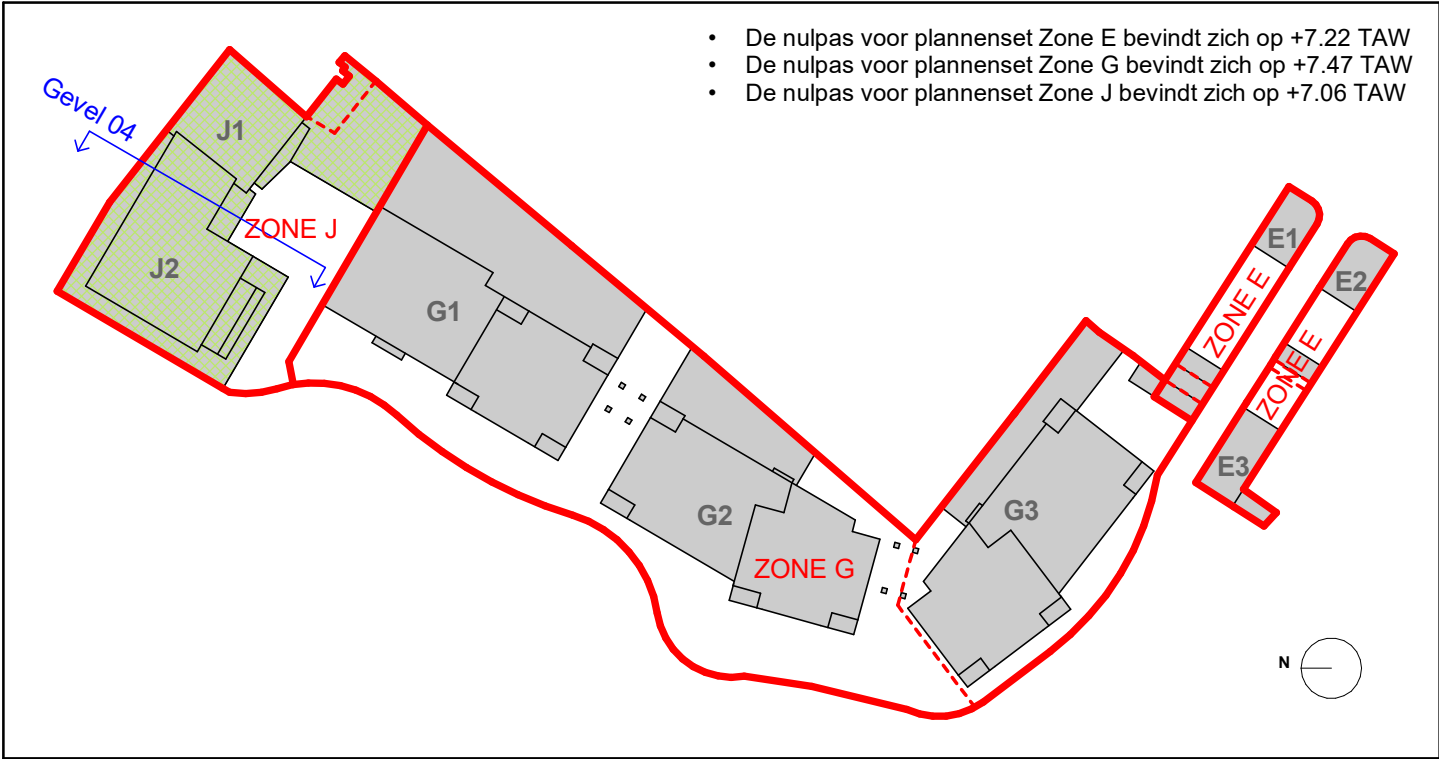

Keizerpoort II
Gent

ARCHITECT ONTWERPER	awg awg architecten bv Paardenmarkt 85 2000 Antwerpen www.awg.be	Maarten verdonschot Christine de Ruijter	TEL: +32 3 233 87 MAIL: maarten.verdonschot@awg.be MAIL: christine.de.ruijter@awg.be
ARCHITECT UITVOERING	BB BUREAU BOUWTECHNIEK NV Michel de Braeystraat 8 2000 Antwerpen www.b-b.be	Frédérique Vermeyen	TEL: +32 3 231 53 95 MAIL: Frédérique.vermeyen@b-b.be
BOUWHEER	Antonius RED Industrieweg 76 B-9032 Wondelgem	Thierry Maene Filip Verhaeghe	TEL: +32 9 370 75 05 MAIL: Thierry.maene@oryx-projects.be MAIL: filip.verhaeghe@oryx-projects.be
ingenieur stabiliteit	SWECO Sweco Eijffulstraat 43 9000 Gent	Roel Ghysens	TEL: 09/210.31.50 MAIL: roel.ghysens@swecobelgium.be
ingenieur technieken	STB Studiebureau Technieken Bogaerts bv Heirweg 15 B-9270 Laarne - Kalken	Michael Bogaerts	TEL: +32 485 52 36 73 MAIL: michael@studiebureaubogaerts.be
EPB - verslaggeving	Xenadvies Bredabaan 451 2990 Wuustwezel	Katrijn Van den Bleeken	TEL: 03 207 01 81 MAIL: katrijn@xenadvies.be
ingenieur akoestiek	D2S D2S International Ambachtenlaan 54 b-3001 Heverlee	Thomas Coenegrachts	TEL: +32 1 623 89 88 MAIL: thomas.coenegrachts@d2sint.com
veiligheidscoördinator	Xenadvies Bredabaan 451 2990 Wuustwezel	Rik Van Beveren	TEL: +32 476 79 57 85 MAIL: rik@xenadvies.be
landschapsarchitect	Omgeving Uitbreidingstraat 390/1 2600 Antwerpen	Ruben Eelbode Marte Pauwels	TEL: +32 3 448 22 72 MAIL: ruben.eelbode@omgeving.be MAIL: marte.pauwels@omgeving.be

Zone J - Gevel 04

LOT		
FASE		
ZONE	J	Algemeen
PROJECTFASE	7	BOUWAANVRAAG
CATEGORIE	01	Architectuur / Nieuw
PLANTYPE	.02	Gevels
VOLGNUMMER	004	

VOOR AKKOORD de bouwheer	VOOR AKKOORD de architect	Schaal: 1 : 100	2m	4m
Thierry Maene	Autodesk Docs://004208-KeizerpoortII/004208-ModelArchitectuur.rvt	Datum: 20/03/2026	Formaat: A2+ L 700x420	Opp.: 0.29 m²
		Bestandsnaam Intern: 004208-J-701.02-004		
		Bestandsnaam CDE: BA-KZPII_zone J-G-N-04		