


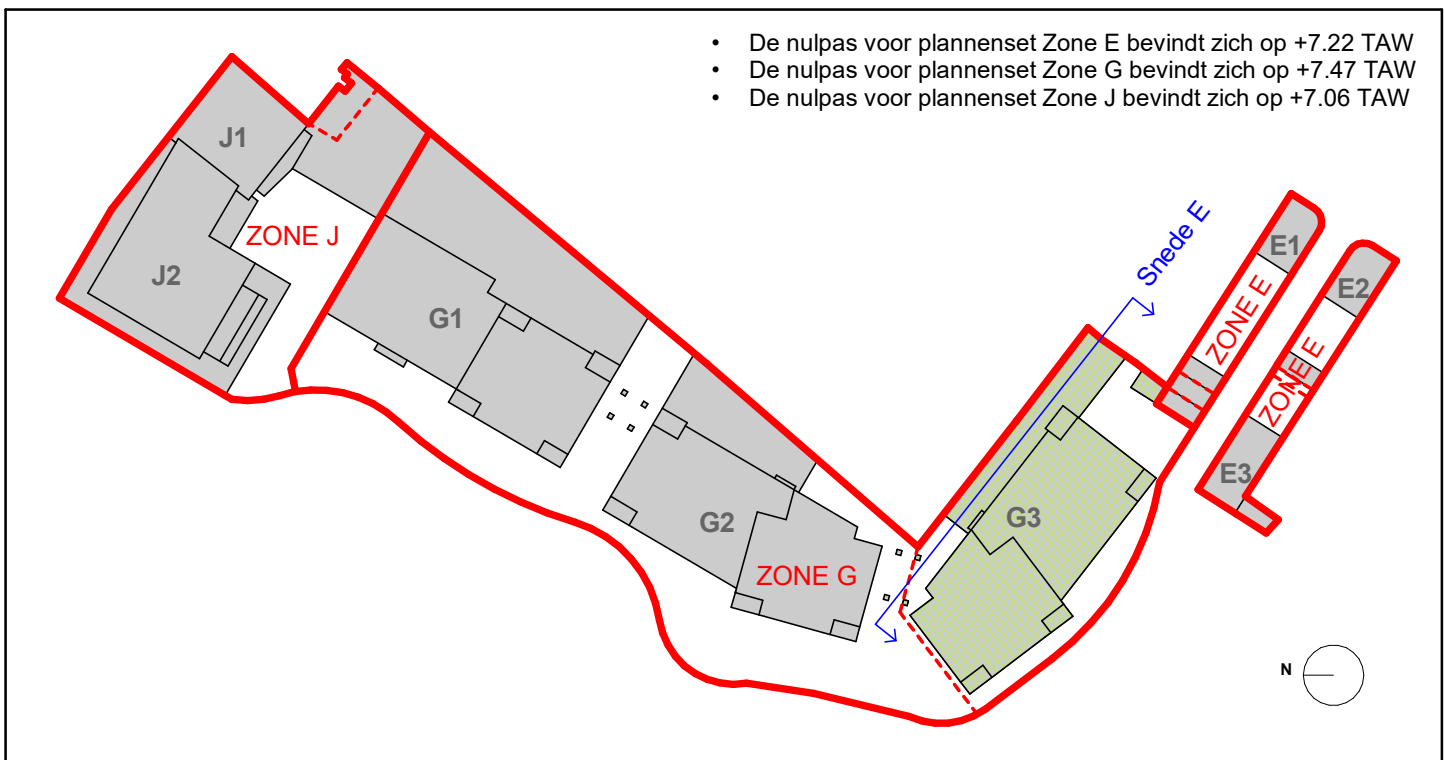

Keizerpoort II

Gent

ARCHITECT ONTWERPER	 awg architecten bv Paardenmarkt 85 2000 Antwerpen www.awg.be	Maarten verdonschot Christine de Ruijter	TEL: +32 3 233 87 MAIL: maarten.verdonschot@awg.be MAIL: christine.de.ruijter@awg.be
ARCHITECT UITVOERING	 BUREAU BOUWTECHNIEK NV Michel de Braeystraat 8 2000 Antwerpen www.b-b.be	Frédérique Vermeyen	TEL: +32 3 231 53 95 MAIL: Frédérique.vermeyen@b-b-be
BOUWHEER	Antonius RED Industrieweg 76 B-9032 Wondelgem	Thierry Maene Filip Verhaeghe	TEL: +32 9 370 75 05 MAIL: Thierry.maene@oryx-projects.be MAIL: filip.verhaeghe@oryx-projects.be
ingenieur stabiliteit	 Sweco Eijffilstraat 43 9000 Gent	Roel Ghysens	TEL: 09/120.31.50 MAIL: roel.ghysens@swecobelgium.be
ingenieur technieken	 Studie bureau Technieken Bogaerts bv Herweg 15 B-9270 Laarne - Kalken	Michaël Bogaerts	TEL: +32 485 52 36 73 MAIL: michaël@studiebureaubogaerts.be
EPB - verslaggeving	 Xenadivies Bredabaan 451 2990 Wuustwezel	Katrijn Van den Bleeken	TEL: 03 207 01 81 MAIL: katrijn@xenadivies.be
ingenieur akoestiek	 D2S International Ambachtenlaan 54 b-3001 Heverlee	Thomas Coenegrachts	TEL: +32 1 623 89 88 MAIL: thomas.coenegrachts@d2sint.com
veiligheidscoördinator	 Xenadivies Bredabaan 451 2990 Wuustwezel	Rik Van Beveren	TEL: +32 476 79 57 85 MAIL: rik@xenadivies.be
landschapsarchitect	 Omgeving Uitslagstraat 390/1 2600 Antwerpen	Ruben Eelbode Marte Pauwels	TEL: +32 3 448 22 72 MAIL: ruben.eelbode@omgeving.be MAIL: marte.pauwels@omgeving.be

Zone G - Snede E	LOT		
	FASE		
	ZONE	G	Algemeen
	PROJECTFASE	7	BOUWAANVRAAG
	CATEGORIE	01	Architectuur / Nieuw
	PLANTYPE	.03	Snedes
	VOLGNUMMER	009	

VOOR AKKOORD DE bouwheer	VOOR AKKOORD DE architect			
		Schaal: 1 : 100		

**ZIE BIJZONDERE
VOORWAARDE(N)**

